


Схема предполагаемых к использованию земель или части земельного участка

Объект: газопровод для транспортировки природного газа под давлением до 0,6 Мпа включительно
Местоположение: Пермский край, г.о. город Березники, г. Усолье, ул. Т. Шевченко, у дома 2

Площадь земель или части земельного участка, кв.м: 561

Категория земель: земли населенных пунктов

Вид разрешенного использования: для строительства газопровода

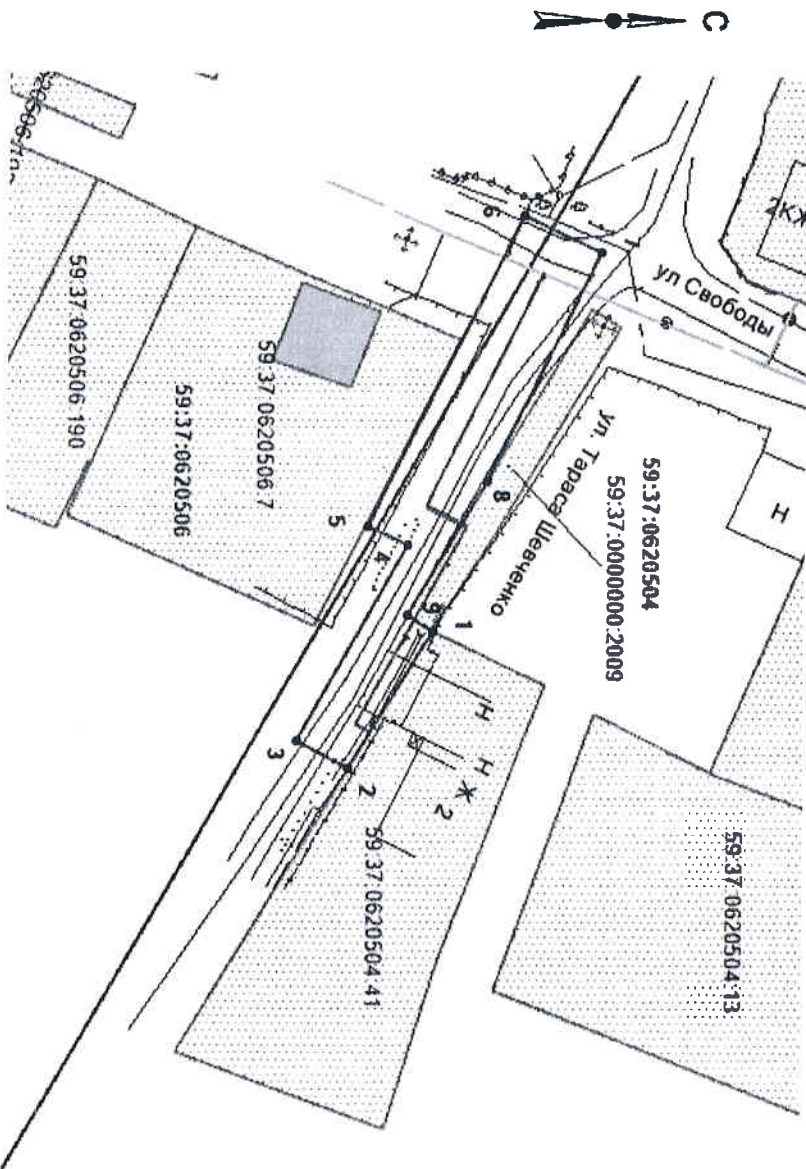

Масштаб 1:800

Описание границ смежных землепользователей:
 от т.1 до т.2
 от т.2 до т.8
 от т.8 до т.1

- граница участка с кадастровым № 59:37:0620504:41
- земли общего пользования
- граница участка с кадастровым № 59:37:0000000:2009

Обозначение характерных точек границ	Координаты, м (МСК-59)	
	X	Y
1	673282,03	2257721,80
2	673272,31	2257738,06
3	673266,49	2257734,89
4	673279,09	2257711,81
5	673274,57	2257709,59
6	673292,17	2257673,38
7	673301,14	2257677,74
8	673288,27	2257704,29
9	673279,06	2257720,06

Условные обозначения:

- _____ - Граница предполагаемых к использованию земель;
- _____ - Граница учтенных земельных участков;
- _____ - Граница кадастрового квартала;
- _____ - проектируемый газопровод;
- _____ - существующий газопровод;
- _____ - обозначение кадастрового квартала;
- _____ - кадастровый номер земельного участка;

Заявитель


 /А.В. Кравченко/
 Верно