

СХЕМА ПРЕДПОЛАГАЕМЫХ К ИСПОЛЬЗОВАНИЮ ЗЕМЕЛЬ ИЛИ ЧАСТИ ЗЕМЕЛЬНОГО УЧАСТКА

Объект: Линии связи, линейно-кабельные сооружения связи и штыревые сооружения связи, для размещения которых не требуется разрешения на строительство.

Местоположение: Пермский край, Усольский район, п. Железнодорожный, ул. 35 лет Победы, 10 метров севернее д.8/2, в кадастровом квартале 59:37:0670101


Площадь земель или части земельного участка, кв. м 227 кв.м.

Условный номер земельного участка: :ЗУ1

Категория земель: земли населенных пунктов

Вид разрешенного использования: под размещение АМС

Обозначение характерных точек границы	Координаты, м (МСК-59)	
	X	Y
1	2	3
н1	665836.43	2276052.20
н2	665838.16	2276037.07
н3	665823.51	2276034.88
н4	665821.64	2276050.08
н1	665836.43	2276052.20

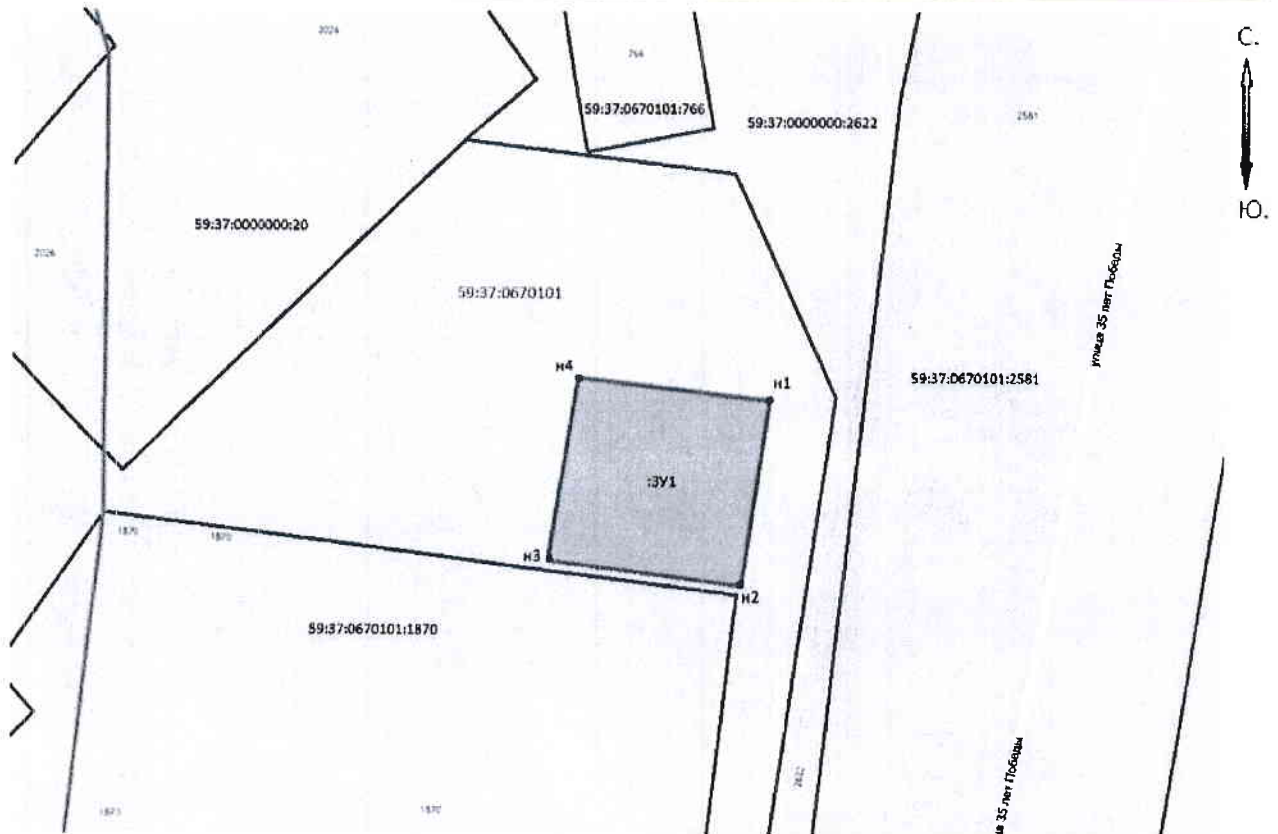

Масштаб 1:1000

Описание границ смежных землепользователей:

от т.н1 до т.н1 - земли населенных пунктов;

Заявитель: _____

Условные обозначения:

- - проектируемая граница земельного участка
- - граница земельного участка по сведениям ГКН
- - граница земли населенных пунктов

59:37:0670101- номер кадастрового квартала

•1 - поворотная точка границы образуемого участка

