

Схема предполагаемых к использованию земель или части земельного участка


Объект: БС УЦН 2,0 с. Щекино

Местоположение: Пермский край, городской округ г.Березники, Усольский район, село Щекино

Площадь земель или части земельного участка, кв.м.: 100

Категория земель: Земли населенных пунктов

Вид разрешенного использования: Линии связи, линейно-кабельные сооружения связи и иные сооружения связи, для размещения которых не требуется разрешения на строительство.

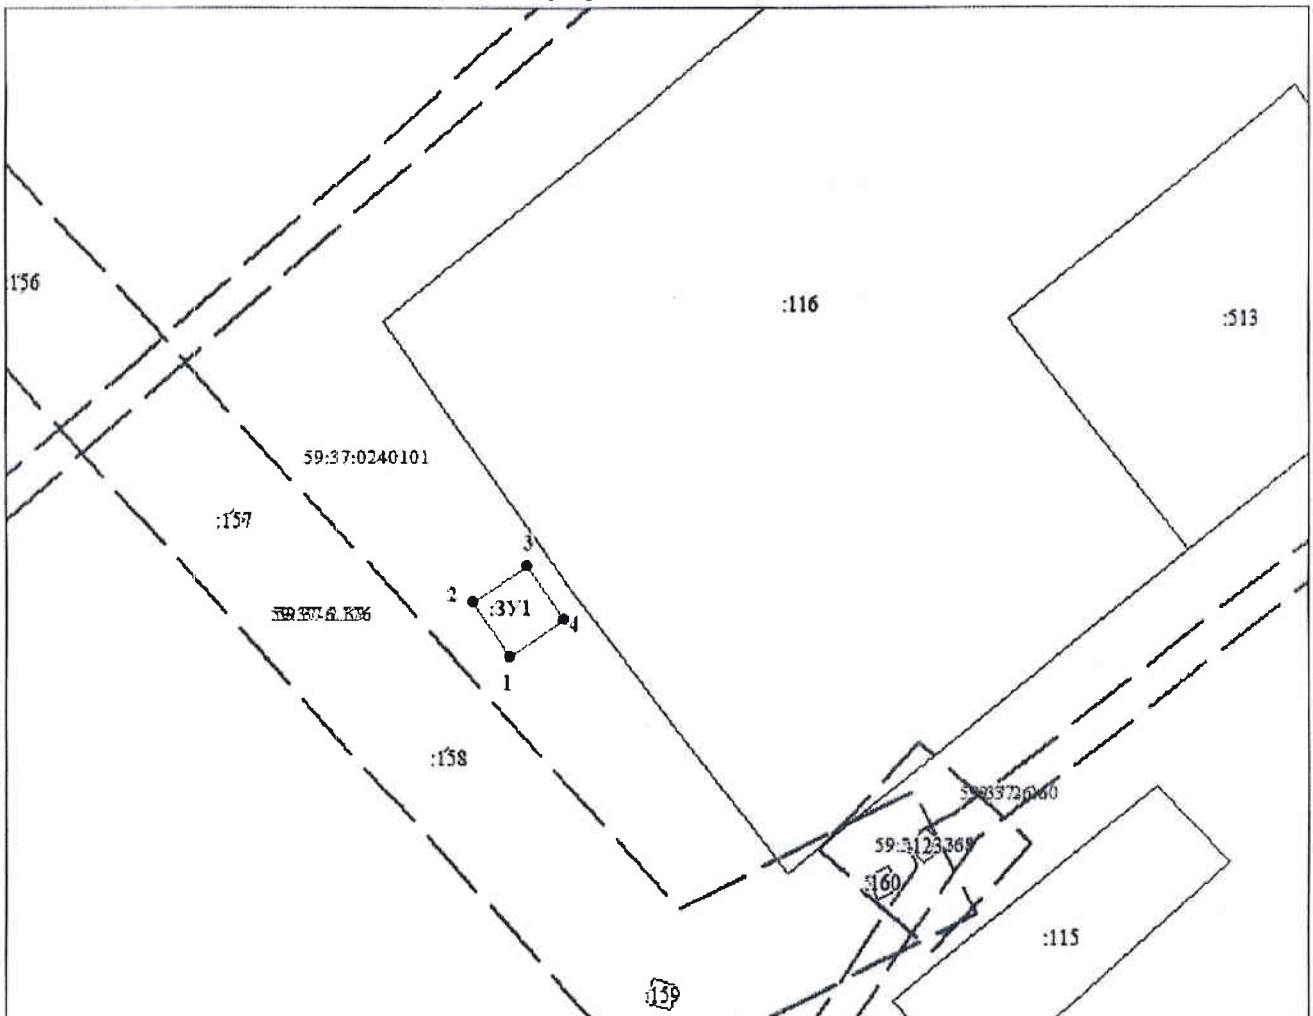

КАТАЛОГ КООРДИНАТ, м

№ точки	X	Y
1	696261.92	2209414.65
2	696270.16	2209408.98
3	696275.82	2209417.23
4	696267.58	2209422.89

Масштаб 1:1000

Описание границ смежных землепользователей:
от 1 точки до 1 точки муниципальные земли

Условные обозначения:

- :3У1 Условный номер земельного участка
- :116 Кадастровый номер земельного участка
- Визовь образованная часть границы, имеющиеся в ГКН сведения о которой достаточны для определения ее местоположения
- Существующая часть границы, имеющиеся в ГКН сведения о которой достаточны для определения ее местоположения
- 59:37:0240101 Кадастровый номер кадастрового квартала
- Граница зон с особыми условиями использования
- Граница кадастрового квартала

Заявитель: _____

(для юридических лиц и индивидуальных предпринимателей)

Верно

