

Схема предполагаемых к использованию земель или части земельного участка

Объект: газопровод для транспортировки природного газа под давлением до 0.6 Мпа включительно

Местоположение: Пермский край, г.о. Город Березники, г. Усолье, ул. К. Цеткин, в районе дома 6

Площадь земель или части земельного участка, кв.м.: 30

Категория земель: земли населённых пунктов

Вид разрешенного использования: для строительства газопровода





Обозначение характерных точек границ	Координаты (МСК-59), м	
	X	Y
1	675203,17	2257071,32
2	675193,17	2257070,98
3	675193,17	2257070,62
4	675196,17	2257070,62
5	675196,18	2257067,02
6	675203,17	2257067,17

Описание границ смежных землепользователей:

от т. 1 до т.2 земельный участок с кадастровым номером
59:37:0620801:33

от т. 2 до т.1 земля общего пользования

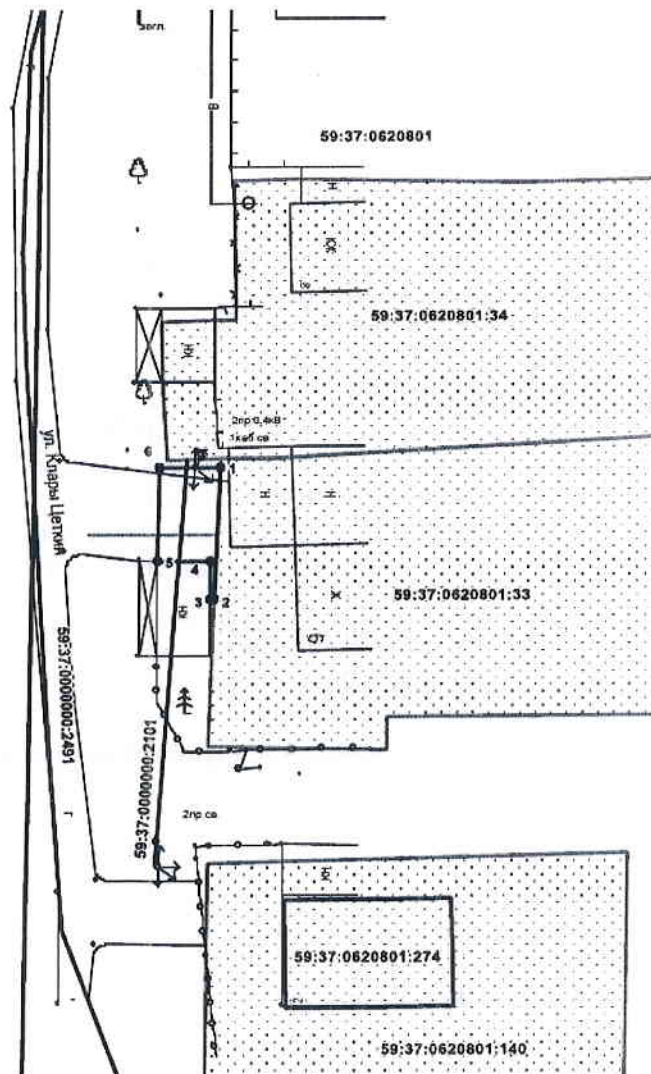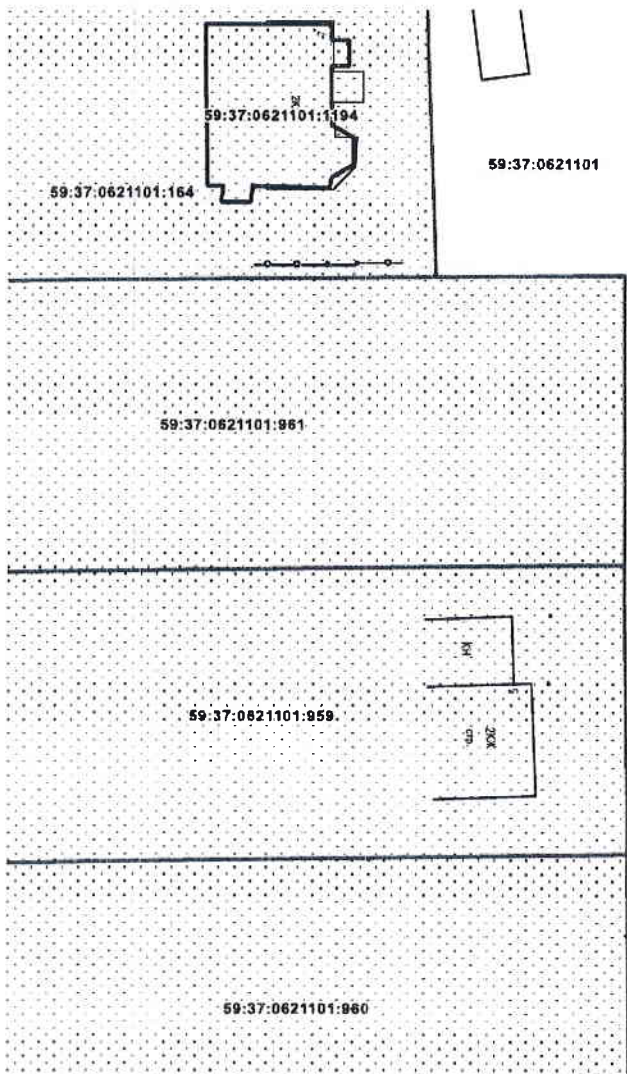

Масштаб 1:500

Условные обозначения:

- граница предполагаемых к использованию земель
- граница учтенных земельных участков
- граница кадастрового квартала
- проектируемый газопровод
- существующий газопровод

59:37:0620801:33 кадастровый номер земельного участка

59:37:0620801 номер кадастрового квартала

Заявитель _____ / Крапивин А.В./

Верно

