

Схема предполагаемых к использованию земель или части земельного участка

Объект: "Строительство участка ВЛ 0,4 кВ от опоры № 7 ВЛ 0,4 кВ ГСМ КТП - 469; оборудования учета э/э на вновь установленной опоре, входящие в ЭСК ПС 110/35/10 Правобережная, для электроснабжения Открытого склада по адресу: Пермский край, г. Усолье, ул. Свободы, район д. 170 кад. № 59:37:0621001:70"


Местоположение: Пермский край, г.о. город Березники, г. Усолье, ул. Свободы

Площадь земель или части земельного участка, кв.м.: 342

Категория земель: земли населённых пунктов

Вид разрешенного использования земельного участка: отсутствует

| № точки гранши | Каталог координат (МСК-59), м | | № точки гранши | Каталог координат (МСК-59), м | |
|-------------------|-------------------------------|------------|-------------------|-------------------------------|------------|
| | X | Y | | X | Y |
| 1 | 676786.83 | 2256459.69 | 6 | 676728.25 | 2256497.57 |
| 2 | 676786.92 | 2256460.02 | 7 | 676744.19 | 2256506.41 |
| 3 | 676771.14 | 2256486.86 | 8 | 676767.98 | 2256484.32 |
| 4 | 676744.79 | 2256511.31 | 9 | 676782.60 | 2256459.48 |
| 5 | 676726.31 | 2256501.07 | 10 | 676781.77 | 2256456.48 |

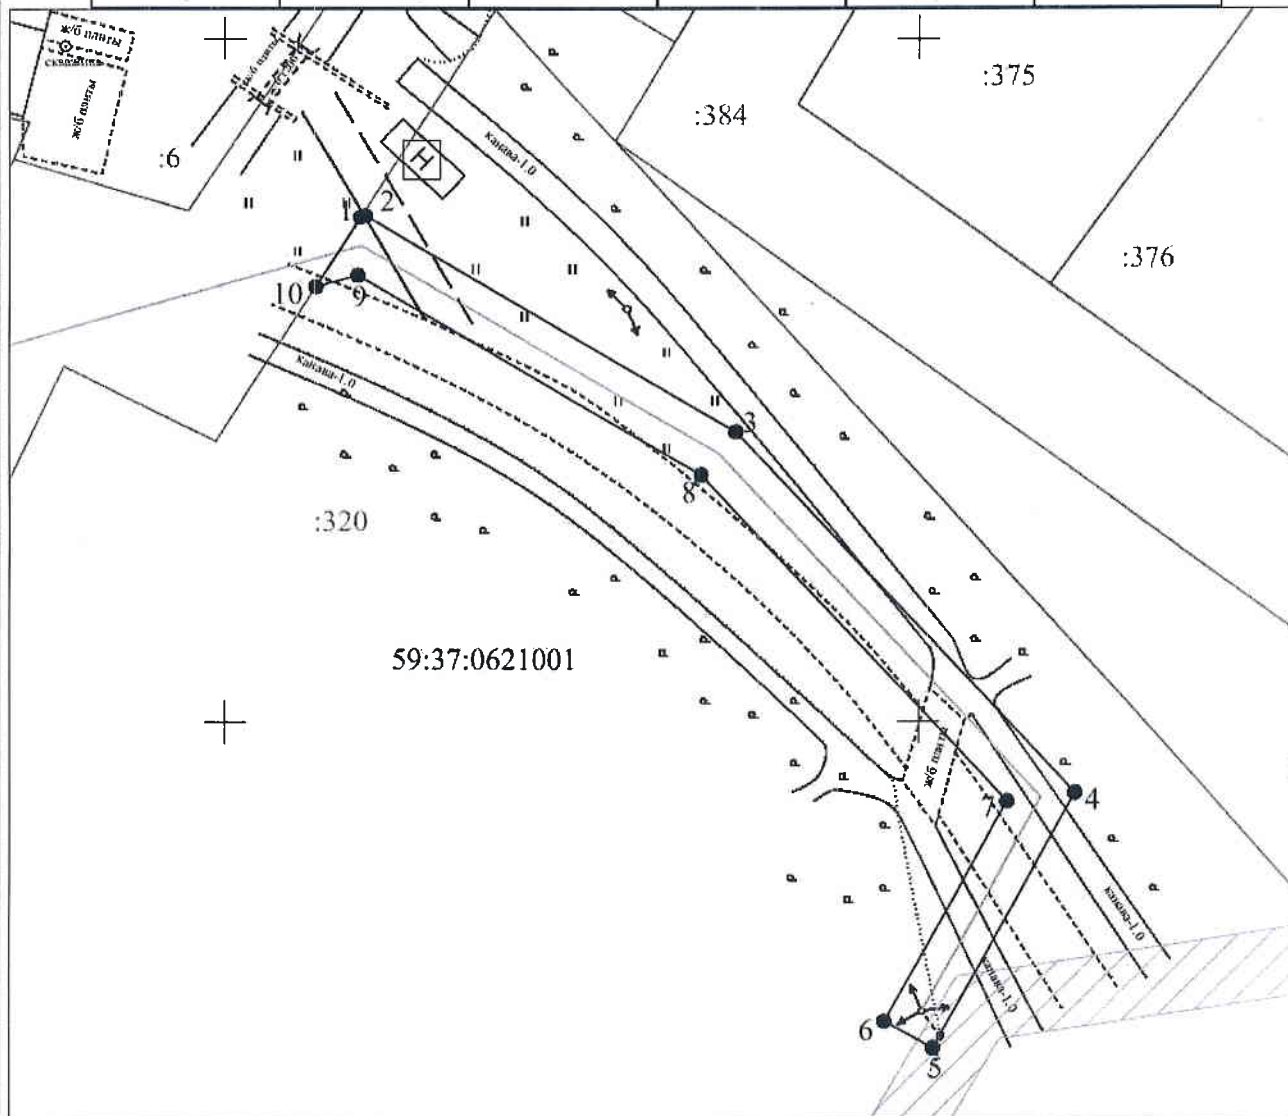

Условные обозначения:

Масштаб 1:500

- — ● - граница предполагаемых к использованию земель или части земельного участка
- — — - граница земельного участка ранее учтенного в ЕГРН
- — — - граница кадастрового квартала
- 59:37:0621001 - кадастровый номер квартала
- :70 - кадастровый номер земельного участка в кадастровом квартале
- — — - проектируемая ЛЭП (ВЛ 0.4 кВ)
- — — - проектируемая ТП (СТП)

Описание границ смежных землепользователей:
от т.10 до т.1 - земли неразграниченной государственной (муниципальной) собственности

Заявитель Александрова Н.А. по доверенности № 59 АА 3071819 от 16.01.2020
(подпись, расшифровка подписи) Версия