

Схема предполагаемых к использованию земель или части земельного участка

Объект: "Строительство участка ВЛ 0,4 кВ от опоры № 7 ВЛ 0,4 кВ ГСМ КТП - 469; оборудования учета э/э на вновь установленной опоре, входящие в ЭСК ПС 110/35/10 Правобережная, для электроснабжения открытого склада по адресу: Пермский край, г. Усолье, ул. Свободы, район д. 170 кад. № 59:37:0621001:70"


Местоположение: Пермский край, г.о. город Березники, г. Усолье, ул. Свободы

Площадь земель или части земельного участка, кв.м.: 120

Категория земель: земли населённых пунктов

Вид разрешенного использования земельного участка: отсутствует

№ точки границы	Каталог координат (МСК-59), м	
	X	Y
1	676778.29	2256428.97
2	676786.83	2256459.69
3	676781.77	2256456.48
4	676774.31	2256429.62

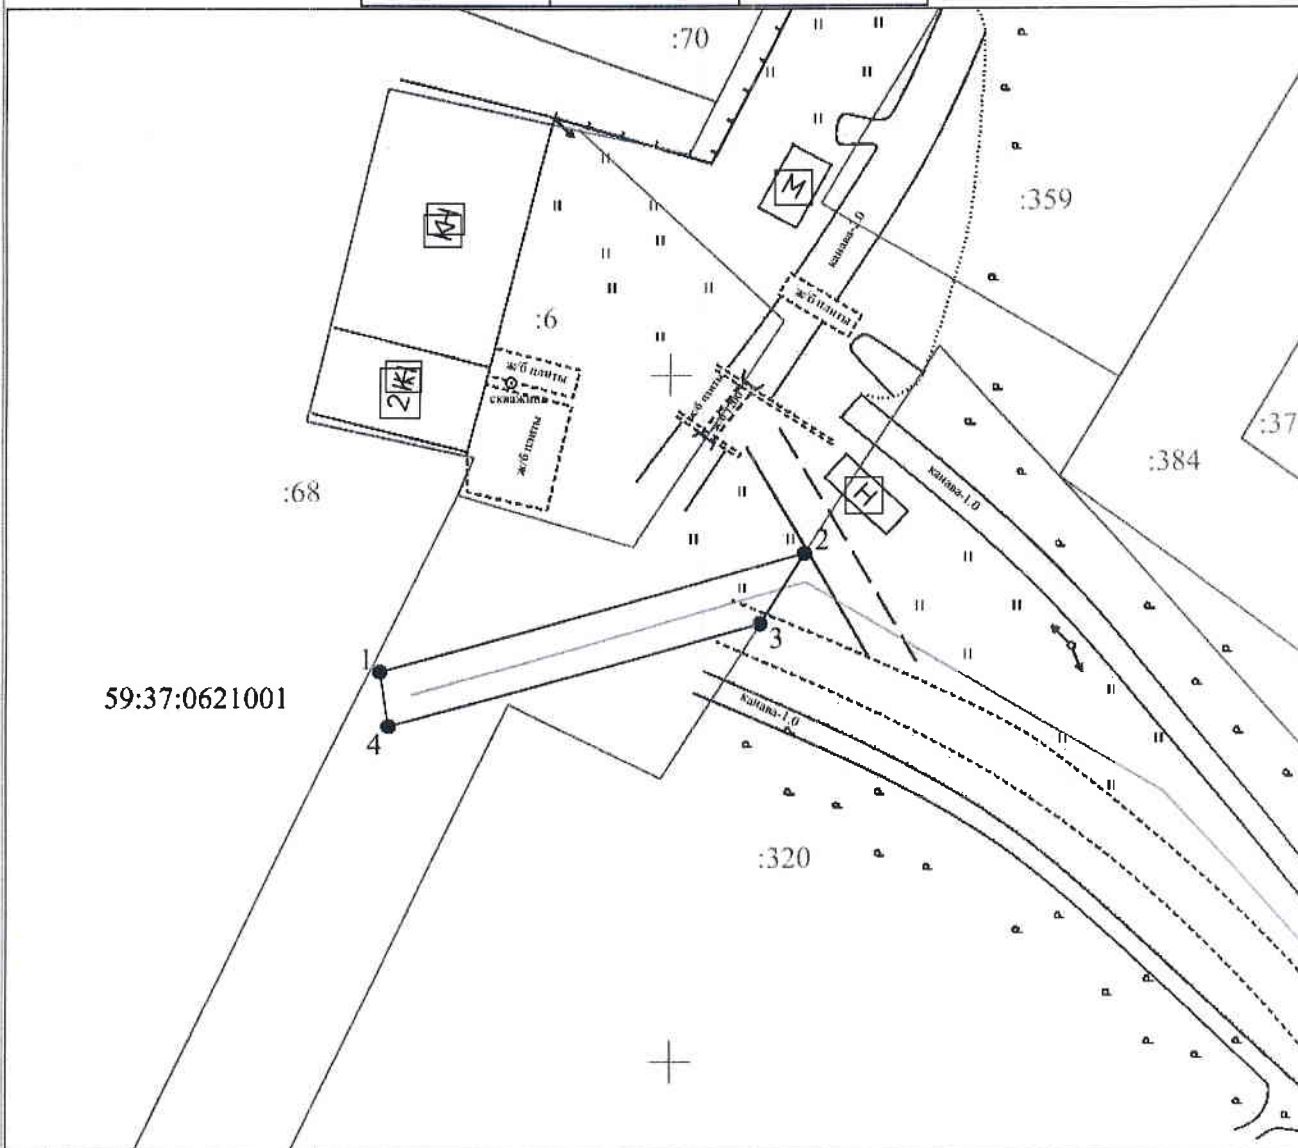

Условные обозначения:

Масштаб 1:500

- граница предполагаемых к использованию земель или части земельного участка
- граница земельного участка ранее учтенного в ЕГРН
- граница кадастрового квартала
- 59:37:0621001 - кадастровый номер квартала
- :70 - кадастровый номер земельного участка в кадастровом квартале
- проектируемая ЛЭП (ВЛ 0.4 кВ)
- проектируемая ТП (СТП)

Описание границ смежных землепользователей:
от т.1 до т.2, от т.3 до т.1 - земли неразграниченной государственной (муниципальной) собственности
от т.2 до т.3 - земельный участок с кадастровым номером 59:37:0621001:320

Заявитель

(подпись, раскраска подписи)

Александрова Н.А., по доверенности

№ 59 АА 3071819 от 16.01.2020

МП

Дата