

Схема предполагаемых к использованию земель или части земельного участка

Объект: "Строительство участка ВЛ 0,4 кВ от опоры № 60 ВЛ 0,4 кВ № 1 КТП-754 (Д/сад) оборудования учета э/э на вновь установленной опоре, входящих в ЭСК ПС 35/10 Пыскор, для электроснабжения Жилого дома по адресу: Пермский край, Усольский район, с. Пыскор, ул. Мира, дом № 25 кад. № 59:37:0510104:254"


Местоположение: Пермский край, г.о. город Березники, с. Пыскор, ул. Мира

Площадь земель или части земельного участка, кв.м.: 22

Категория земель: земли населённых пунктов

Вид разрешенного использования земельного участка: отсутствует

№ точки границы	Каталог координат (МСК-59), м	
	X	Y
1	680179.41	2252077.72
2	680183.37	2252079.51
3	680180.69	2252082.69
4	680174.66	2252079.97

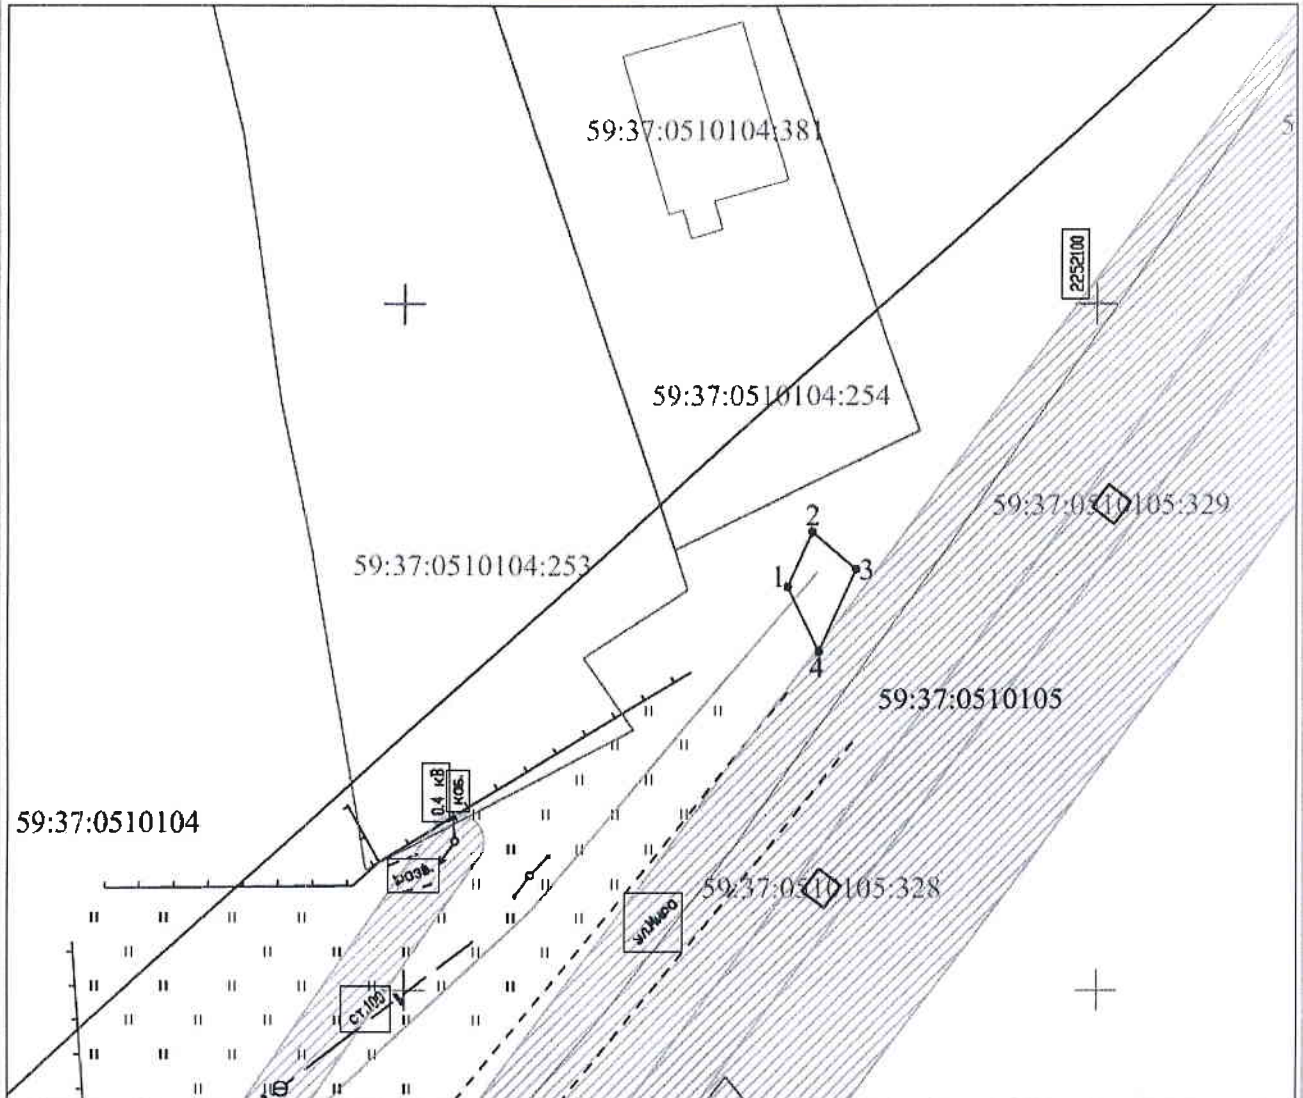

Условные обозначения:

Масштаб 1:500

- 1 — 2 — граница предполагаемых к использованию земель или части земельного участка
- граница земельного участка ранее учтенного в ЕГРН
- граница кадастрового квартала
- 59:37:0510104 — кадастровый номер квартала
- 59:37:0510104:254 — кадастровый номер земельного участка в кадастровом квартале
- проектируемая ЛЭП (ВЛ 0,4 кВ)
- проектируемая ТП (СТП)

Описание границ смежных землепользователей:
от т.1 до т.1 - земли неразграниченной государственной (муниципальной) собственности

Заявитель *Александрова Н.А.*
(подпись, расшифровка подписи)
МП

Александрова Н.А., по доверенности
№ 59 АА 3071819 от 16.01.2020
Верно