


Схема предполагаемых к использованию земель или части земельного участка

Объект: "Реконструкция ВЛ 0,4 кВ №В-ТП-817 - Волокозача. Вынос участка ВЛ с частью территории"
 Местоположение: Пермский край, г.о. город Берсаники, п. Солнечный, ул. Южная, ул. Центральная
 Площадь земель или части земельного участка, кв.м.: 879
 Категория земель: земли населенных пунктов
 Вид разрешенного использования земельного участка: отсутствует

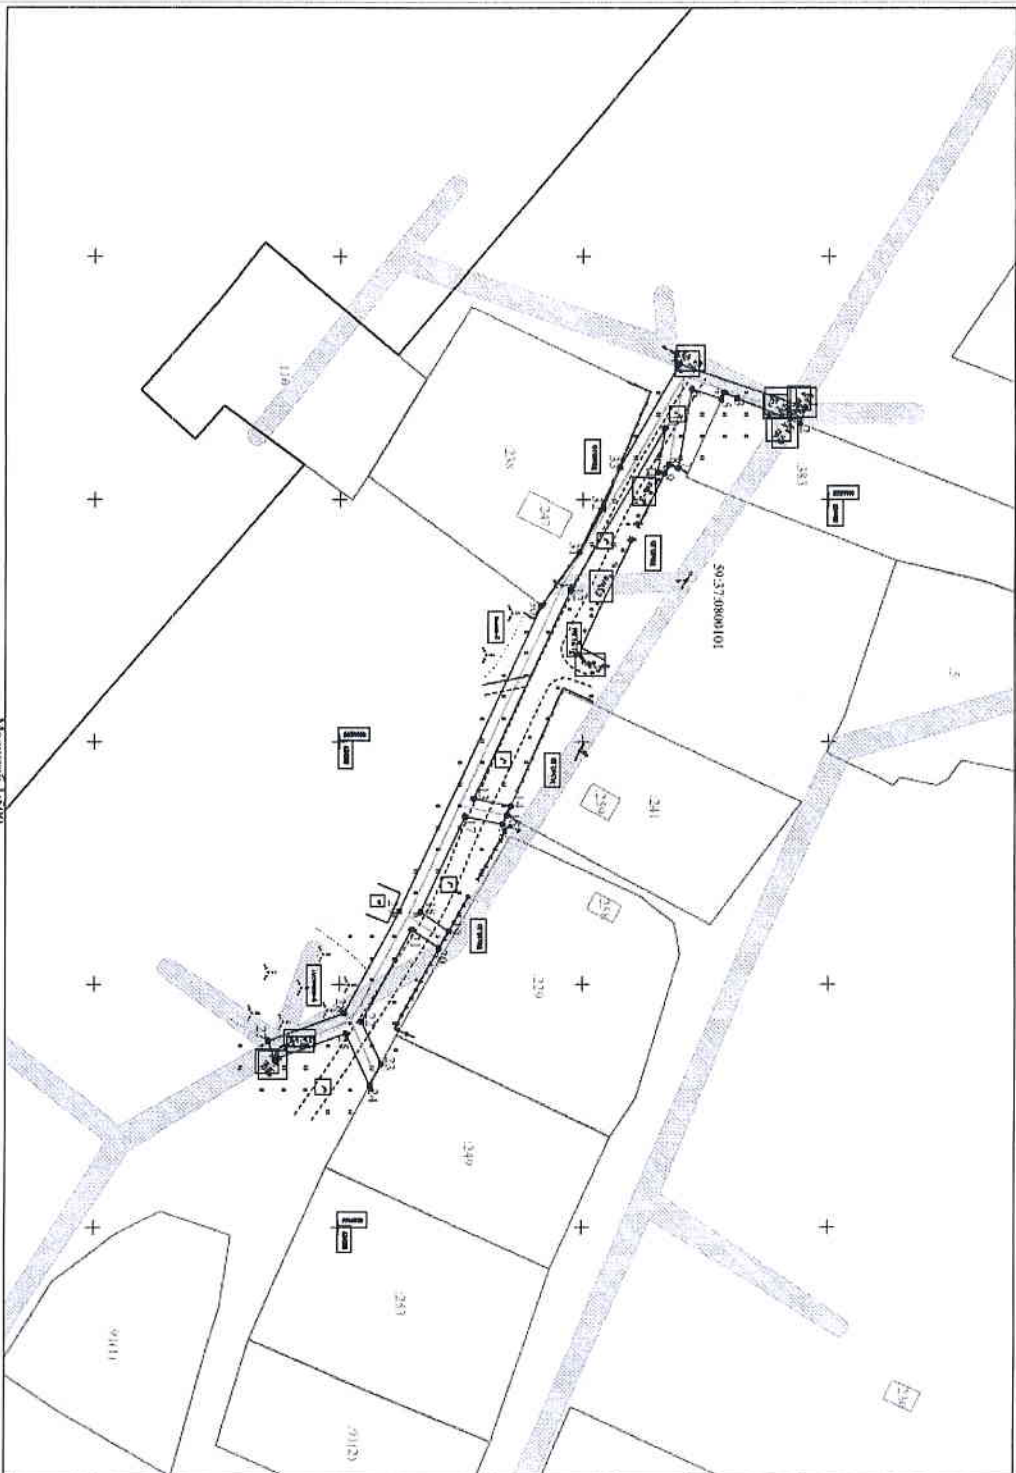

№ точки границы	Каталог координат (МСК-89), м	
	X	Y
1	634395,34	2259880,33
2	634394,20	2259884,08
3	634381,35	2259878,90
4	634378,87	2259877,76
5	634378,26	2259879,11
6	634372,16	2259876,98
7	634369,40	2259883,38
8	634367,51	2259882,56
9	634366,60	2259884,43
10	634365,20	2259884,20
11	634366,74	2259885,04
12	634347,51	2259918,67
13	634327,60	2259961,70
14	634335,21	2259963,32
15	634334,38	2259965,19
16	634333,55	2259967,06
17	634325,88	2259965,42
18	634316,76	2259985,12
19	634322,54	2259989,08
20	634320,58	2259992,39
21	634314,94	2259988,72
22	634304,65	2260007,83
23	634308,66	2260016,46
24	634306,29	2260020,86
25	634301,38	2260010,28
26	634286,88	2260015,56
27	634285,52	2260011,81
28	634301,02	2260006,15
29	634312,45	2259984,92
30	634341,52	2259971,84
31	634349,31	2259910,81
32	634354,08	2259901,76
33	634357,48	2259893,18
34	634369,67	2259871,87

Условные обозначения:
 1 - Граница предполагаемых к использованию земель или части земельного участка
 2 - Граница земельного участка ранее учтенного в ЕТРП
 59.37.08.001.01 - кадастровый номер квартала
 : 100 - проектная доля ДЛП (ВЛ 0,4 кВ)

Описание границ смежных земельных участков:
 от т.1 до т.2, от т.5 до т.14, от т.15 до т.23, от т.24 до т.30, от т.33 до т.1 - земли населенных пунктов государственной или муниципальной собственности
 от т.2 до т.5 - земельный участок с кадастровым номером 59.37.08.001.01.383
 от т.14 до т.15 - земельный участок с кадастровым номером 59.37.08.001.01.241
 от т.23 до т.24 - земельный участок с кадастровым номером 59.37.08.001.01.249
 от т.30 до т.33 - земельный участок с кадастровым номером 59.37.08.001.01.238

Землепользователь: Анастасидра Н.А., по доверенности
 Индекс, районный код: 26 59 АА 3071819 от 16.01.2020
 МП