

Схема предполагаемых к использованию земель или части земельного участка

Объект: газопровод для транспортировки природного газа под давлением до 0.6 Мпа включительно
 Местоположение: Пермский край, Усольский район, г.Усолье, ул.Ивачева (от ул.8 Марта до ул.Чернышевского)
 (подключение в районе дома 87 по ул. Ивачева)


Площадь земель или части земельного участка, кв.м.: 53

Категория земель: земли населённых пунктов

Вид разрешенного использования: для строительства газопровода

Обозначение характерных точек границ	Координаты (МСК-59), м	
	X	Y
1	675451,69	2257077,27
2	675460,41	2257071,76
3	675464,05	2257075,78
4	675455,16	2257080,98

Описание границ смежных землепользователей:
 от т.1 до т.2 земли общего пользования
 от т.2 до т.1 земельный участок с кадастровым номером
 59:37:0000000:2377

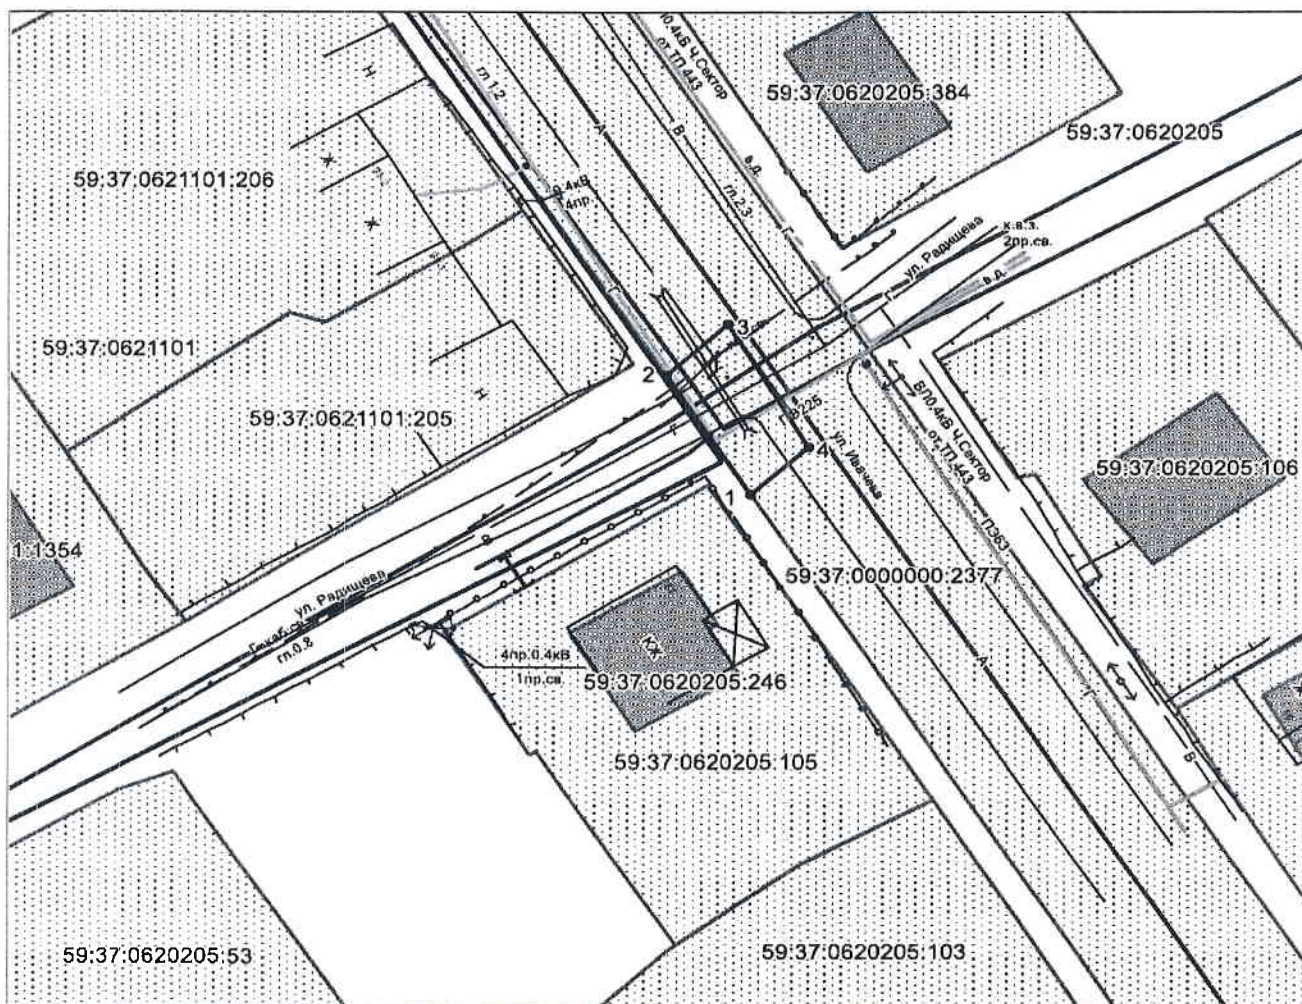

Масштаб 1:500

Условные обозначения:

- граница предполагаемых к использованию земель
 - граница учтенных земельных участков
 - граница кадастрового квартала
 - проектируемый газопровод
 - существующий газопровод
- 59:37:0620205:105 кадастровый номер земельного участка
 59:37:0620205 номер кадастрового квартала

Заявитель /А.В. Крапивин/

Верно

