

## Схема предполагаемых к использованию земель или части земельного участка

Объект: газопровод для транспортировки природного газа под давлением до 0.6 Мпа включительно

Местоположение: Пермский край, г.о. г.Березники, г.Усолье, ул.Ивачева, в районе дома 87

Площадь земель или части земельного участка, кв.м.: **181**

Категория земель: земли населённых пунктов

Вид разрешенного использования: для строительства газопровода

Обозначение характерных точек границ	Координаты (МСК-59), м	
	X	Y
1	675450,43	2257075,71
2	675452,36	2257074,46
3	675441,69	2257057,49
4	675442,18	2257056,94
5	675442,45	2257056,12
6	675447,88	2257052,69
7	675458,79	2257070,24
8	675460,41	2257071,76
9	675451,69	2257077,27


Описание границ смежных землепользователей:

от т.1 до т.3 земельный участок с кадастровым номером 59:37:0620205:105

от т.3 до т.8 земли общего пользования

от т.9 до т.1

от т.8 до т.9 земельный участок с кадастровым номером 59:37:0000000:2377

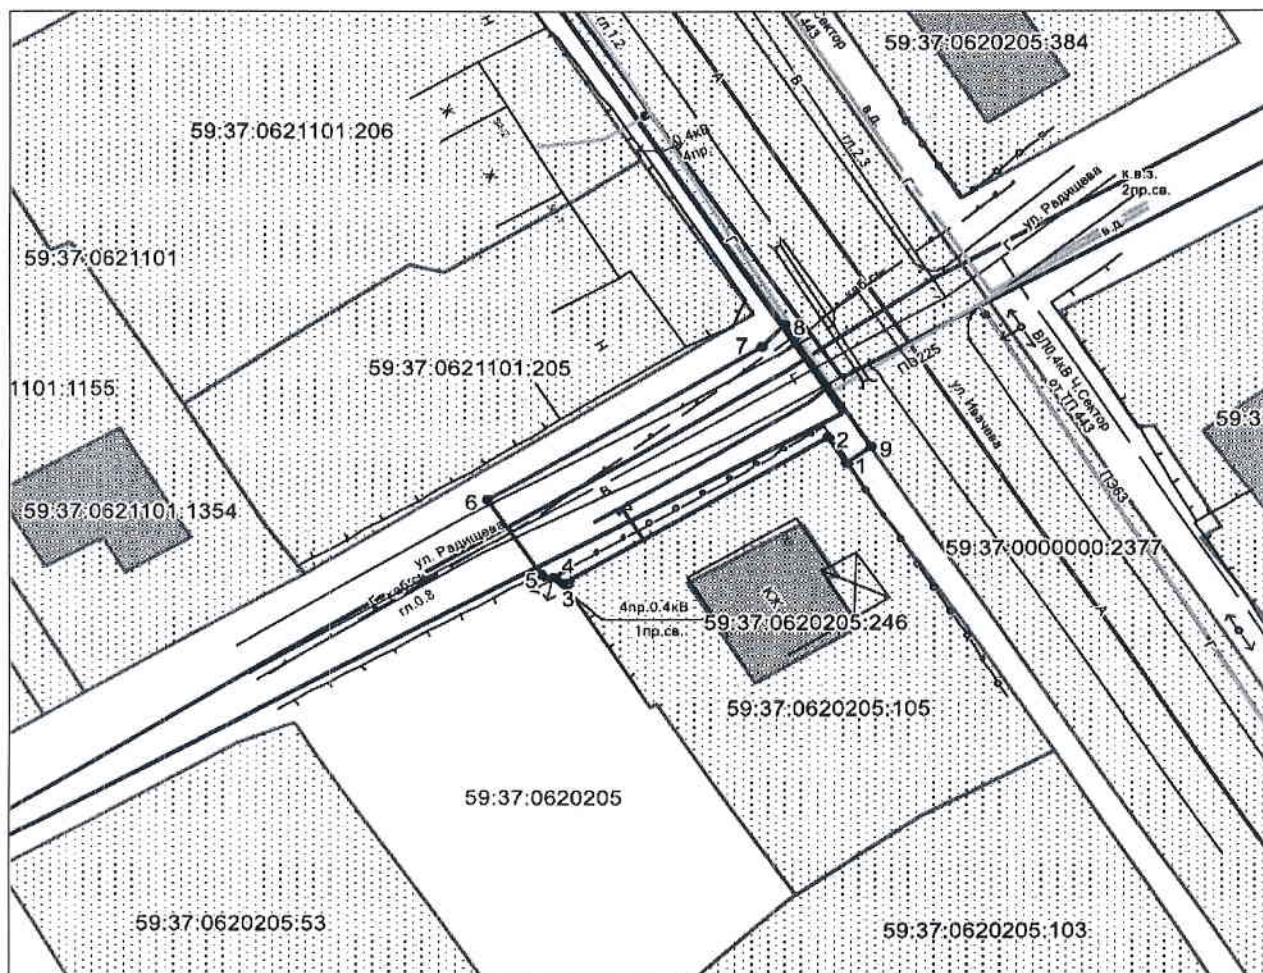

### Условные обозначения:

- граница предполагаемых к использованию земель
- граница учтенных земельных участков
- граница кадастрового квартала
- проектируемый газопровод
- существующий газопровод

59:37:0620205:105 кадастровый номер земельного участка  
59:37:0620205 номер кадастрового квартала

Масштаб 1:500

Заявитель  /А.В. Крапивин/

Верно

