

Схема предполагаемых к использованию земель или части земельного участка

Объект: газопровод для транспортировки природного газа под давлением до 0.6 Мпа включительно

Местоположение: Пермский край, г.о. Город Березники, п. Николаев Посад (подключение по ул. Сосновая, в районе дома 7)

Площадь земель или части земельного участка, кв.м.: **874**

Категория земель: земли населённых пунктов


Вид разрешенного использования: для строительства газопровода



Обозначение характерных точек границ	Координаты (МСК-59), м	
	X	Y
1	672630,45	2269857,63
2	672637,88	2269862,38
3	672655,56	2269872,62
4	672672,97	2269882,56
5	672690,05	2269892,07
6	672708,13	2269902,29
7	672709,65	2269903,13
8	672704,84	2269911,56
9	672624,91	2269865,97
10	672628,48	2269860,69

Описание границ смежных землепользователей:

от т. 1 до т.2, от т. 7 до т.10 земельный участок с кадастровым номером 59:37:1860101:426
 от т. 2 до т.3 земельный участок с кадастровым номером 59:37:1860101:100
 от т. 3 до т.4 земельный участок с кадастровым номером 59:37:1860101:99
 от т. 4 до т.5 земельный участок с кадастровым номером 59:37:1860101:98
 от т. 5 до т.6 земельный участок с кадастровым номером 59:37:1860101:97
 от т. 6 до т.7 земельный участок с кадастровым номером 59:37:1860101:96
 от т. 10 до т.1 земельный участок с кадастровым номером 59:37:1860101:137

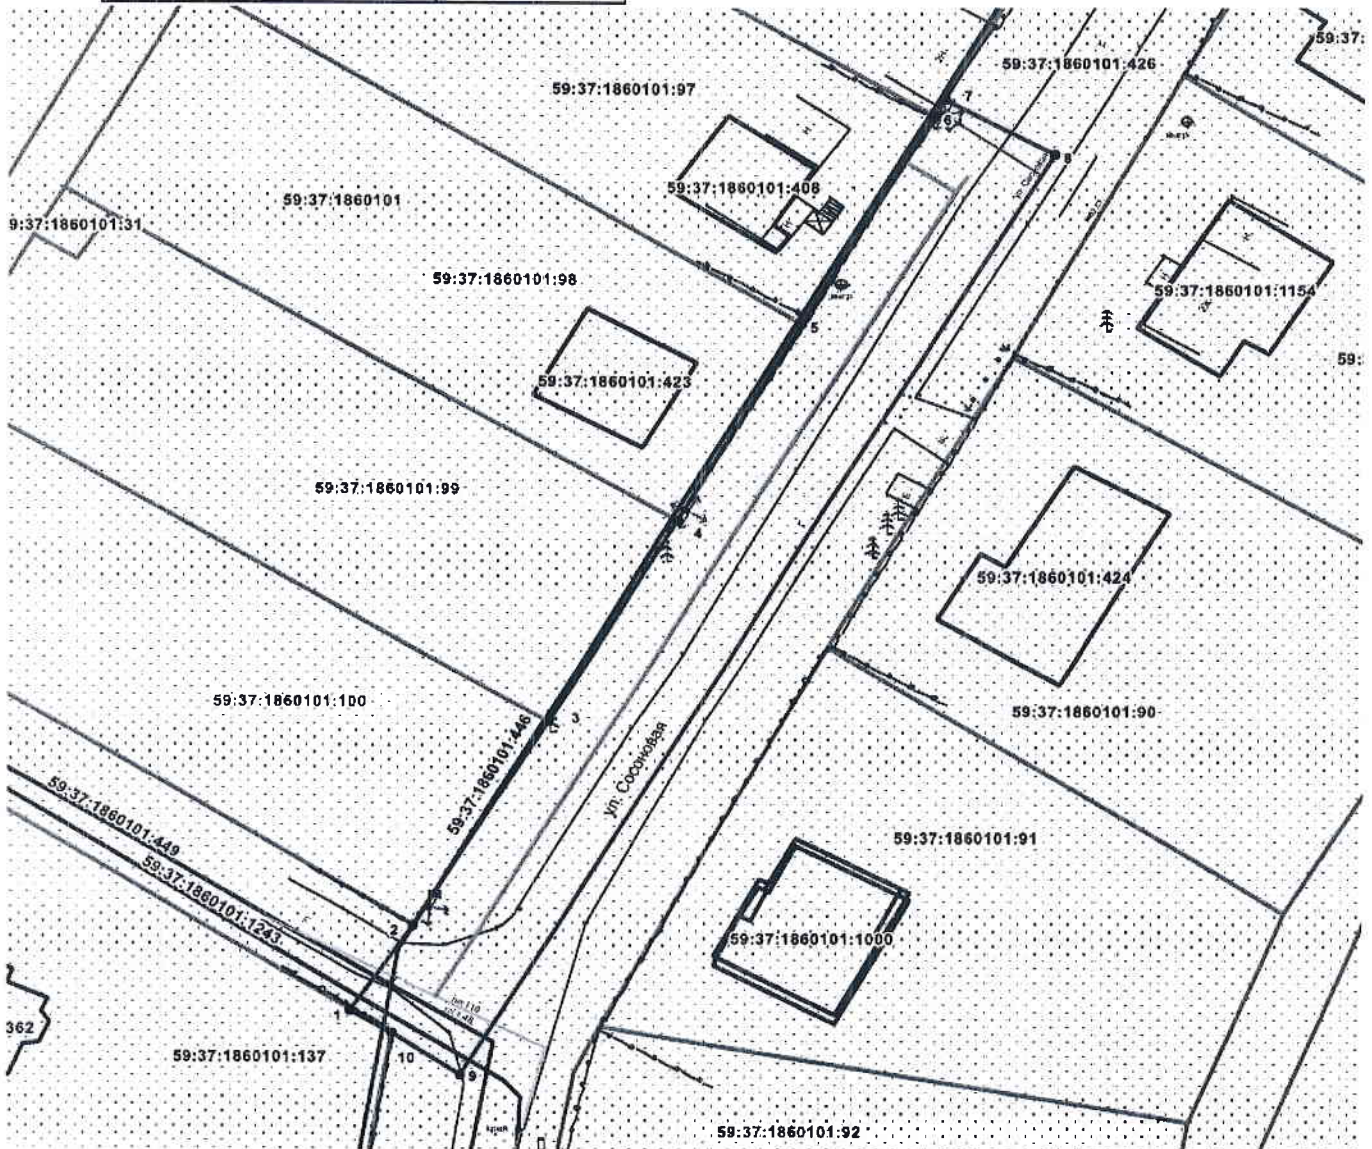

Масштаб 1:600

Условные обозначения:

- граница предполагаемых к использованию земель
- граница учтенных земельных участков
- граница кадастрового квартала
- проектируемый газопровод
- существующий газопровод

59:37:1860101:97 кадастровый номер земельного участка

59:37:1860101 номер кадастрового квартала

Заявитель  / Крапивин А.В./

