

Схема предполагаемых к использованию земель или части земельного участка

Объект: газопровод для транспортировки природного газа под давлением до 0.6 Мпа включительно

Местоположение: Пермский край, г.о. Город Березники, г. Березники, ул. Парижской Коммуны, в районе дома 8

Площадь земель или части земельного участка, кв.м **154**


Категория земель: земли населённых пунктов

Вид разрешенного использования: для строительства газопровода



Обозначение характерных точек границ	Координаты (МСК-59), м	
	X	Y
1	675278,38	2265933,57
2	675281,44	2265935,94
3	675263,94	2265944,36
4	675259,60	2265935,34
5	675271,98	2265929,38
6	675275,86	2265935,27
-	-	-
7	675268,57	2265940,09

Обозначение характерных точек границ	Координаты (МСК-59), м	
	X	Y
8	675269,11	2265940,93
9	675267,62	2265941,89
10	675267,08	2265941,05
-	-	-
11	675270,17	2265936,58
12	675270,71	2265937,42
13	675269,87	2265937,96
14	675269,33	2265937,12

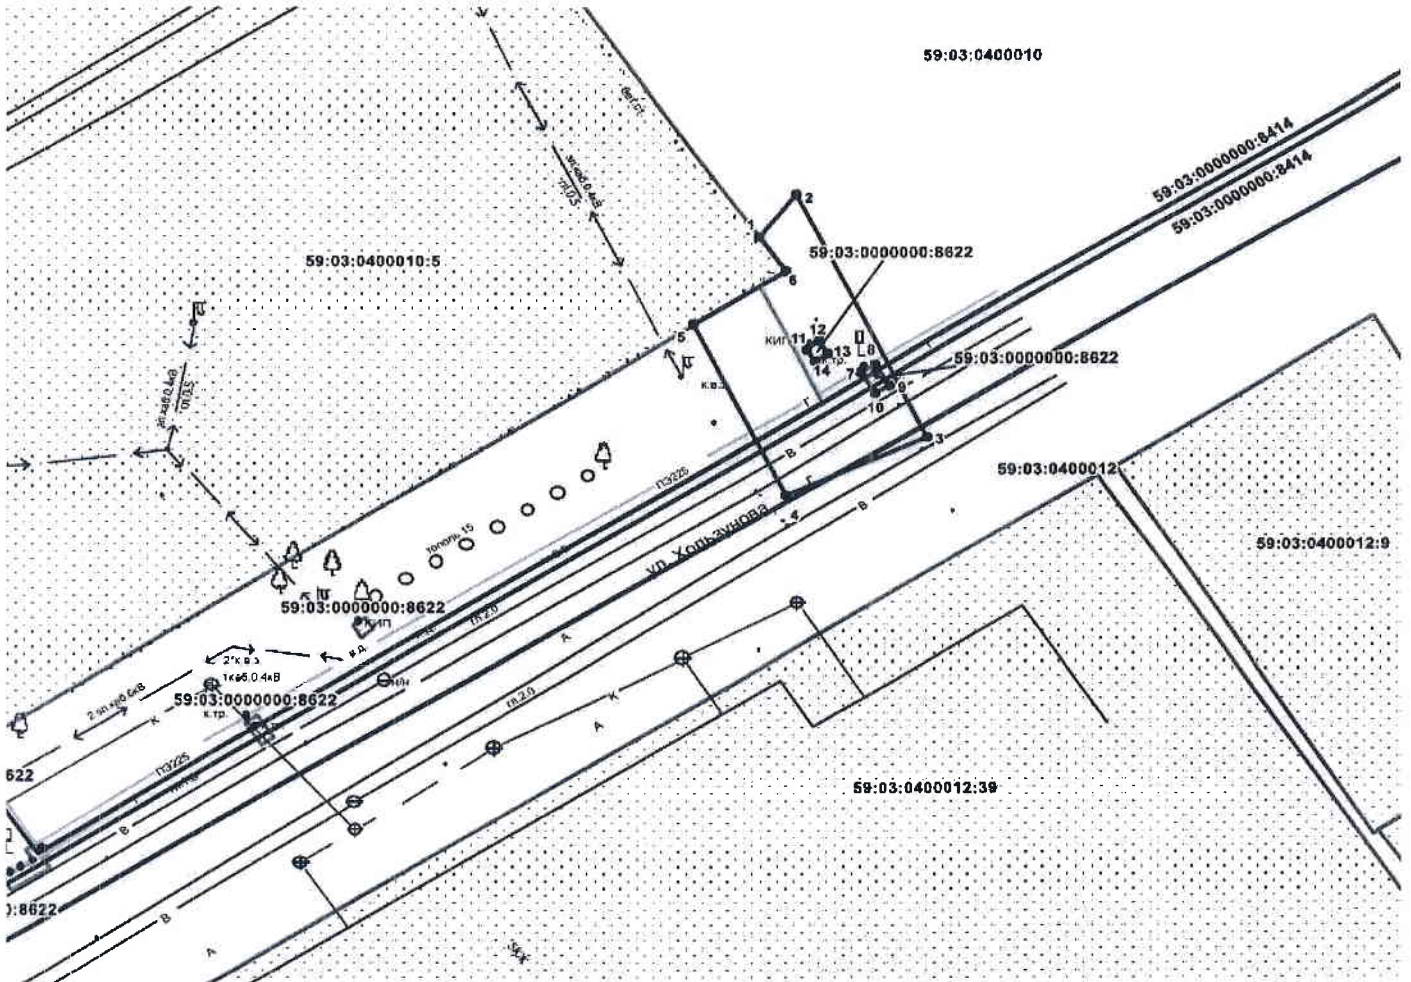

Описание границ смежных землепользователей:

- от т. 1 до т.5 земли общего пользования
- от т. 5 до т.1 земельный участок с кадастровым номером
- от т. 2 до т.3 59:03:0400010:5
- от т. 7 до т.7, земельный участок с кадастровым номером
- от т. 11 до т.11 59:03:0000000:8622

Масштаб 1:500

Условные обозначения:

- граница предполагаемых к использованию земель
- граница учтенных земельных участков
- граница кадастрового квартала
- проектируемый газопровод
- существующий газопровод

59:37:0620203:94 кадастровый номер земельного участка
59:37:0620203 номер кадастрового квартала

Заявитель  / Крапивин А.В./

Верно

