

Схема предполагаемых к использованию земель или части земельного участка


Объект: газопровод для транспортировки природного газа под давлением до 1,2 МПа включительно

Местоположение: Пермский край, г. о. город Березники, г. Березники, ул. Челюскинцев, у дома 92

Площадь земель или части земельного участка, кв.м: 91

Категория земель: земли населенных пунктов

Вид разрешенного использования: для строительства газопровода

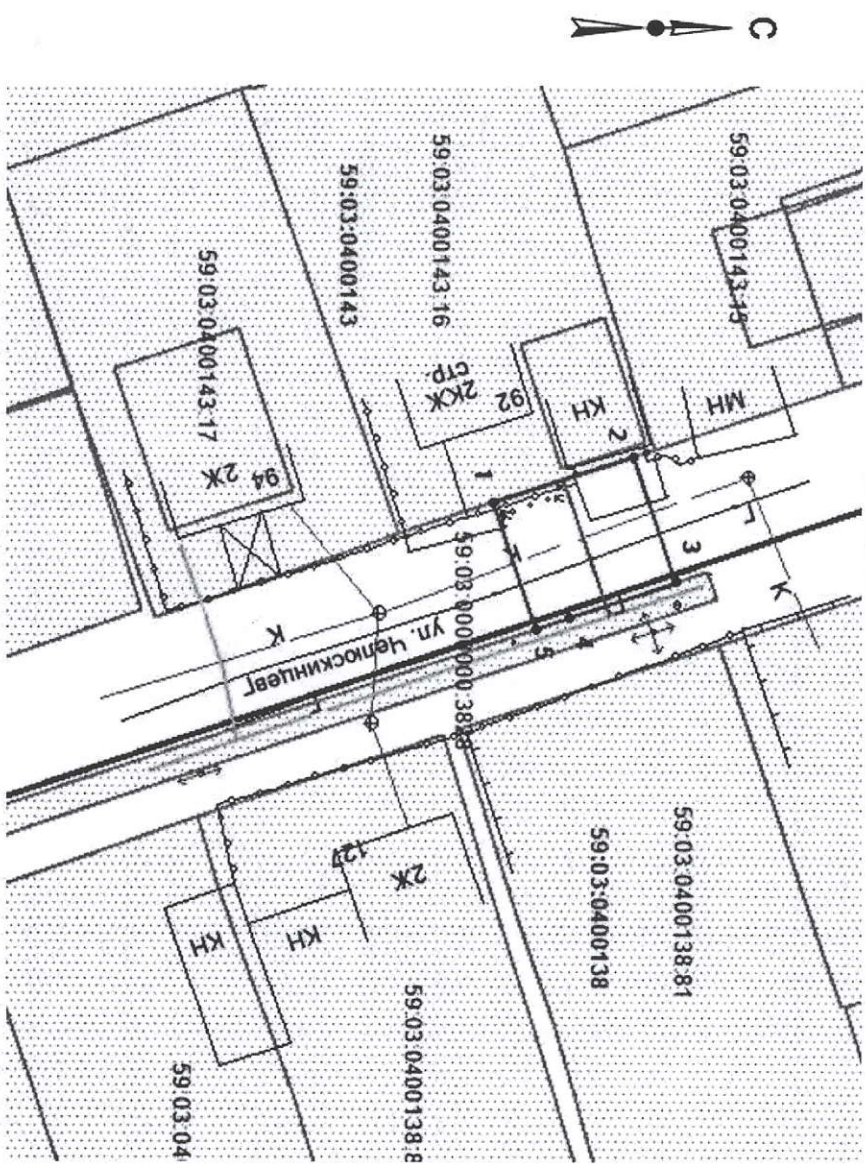

Масштаб 1:500

Описание границ смежных землепользователей:

- от т.1 до т.2 - граница участка с кадастровым № 59.03.0400143.16
- от т.2 до т.3, т.5 до т.1 - земли общего пользования
- от т.3 до т.5 - граница участка с кадастровым № 59.03.0000000.3828

Обозначение характеристик точек границ	Координаты, м (МСК-59)	
	X	Y
1	672349,01	2266107,31
2	672358,49	2266104,10
3	672361,33	2266112,68
4	672354,13	2266115,14
5	672351,85	2266115,90

Условные обозначения:

- _____ - граница предполагаемых к использованию земель;
- ===== - граница учетных земельных участков;
- ===== - граница кадастрового квартала;
- - проектируемый газопровод;
- - существующий газопровод;
- - обозначение кадастрового квартала;
- - кадастровый номер земельного участка.

Заявитель

/А.В. Крашенин/

Верно