

СХЕМА ПРЕДПОЛАГАЕМЫХ К ИСПОЛЬЗОВАНИЮ ЗЕМЕЛЬ ИЛИ ЧАСТИ ЗЕМЕЛЬНОГО УЧАСТКА

(к решению о размещении объектов на землях или земельных участках, находящихся в муниципальной собственности)

Объект: элементы благоустройства

Кадастровый квартал: 59:03:0400120

Местоположение: Пермский край, г. Березники, в районе переулка Садового, 6


Площадь земельного участка: 3У – 4 кв.м.

Категория земель: земли населенных пунктов

Вид разрешенного использования: земли общего пользования

Цель использования земельных участков: размещение контейнерных площадок.

Масштаб 1:400 (в 1см 4метра)

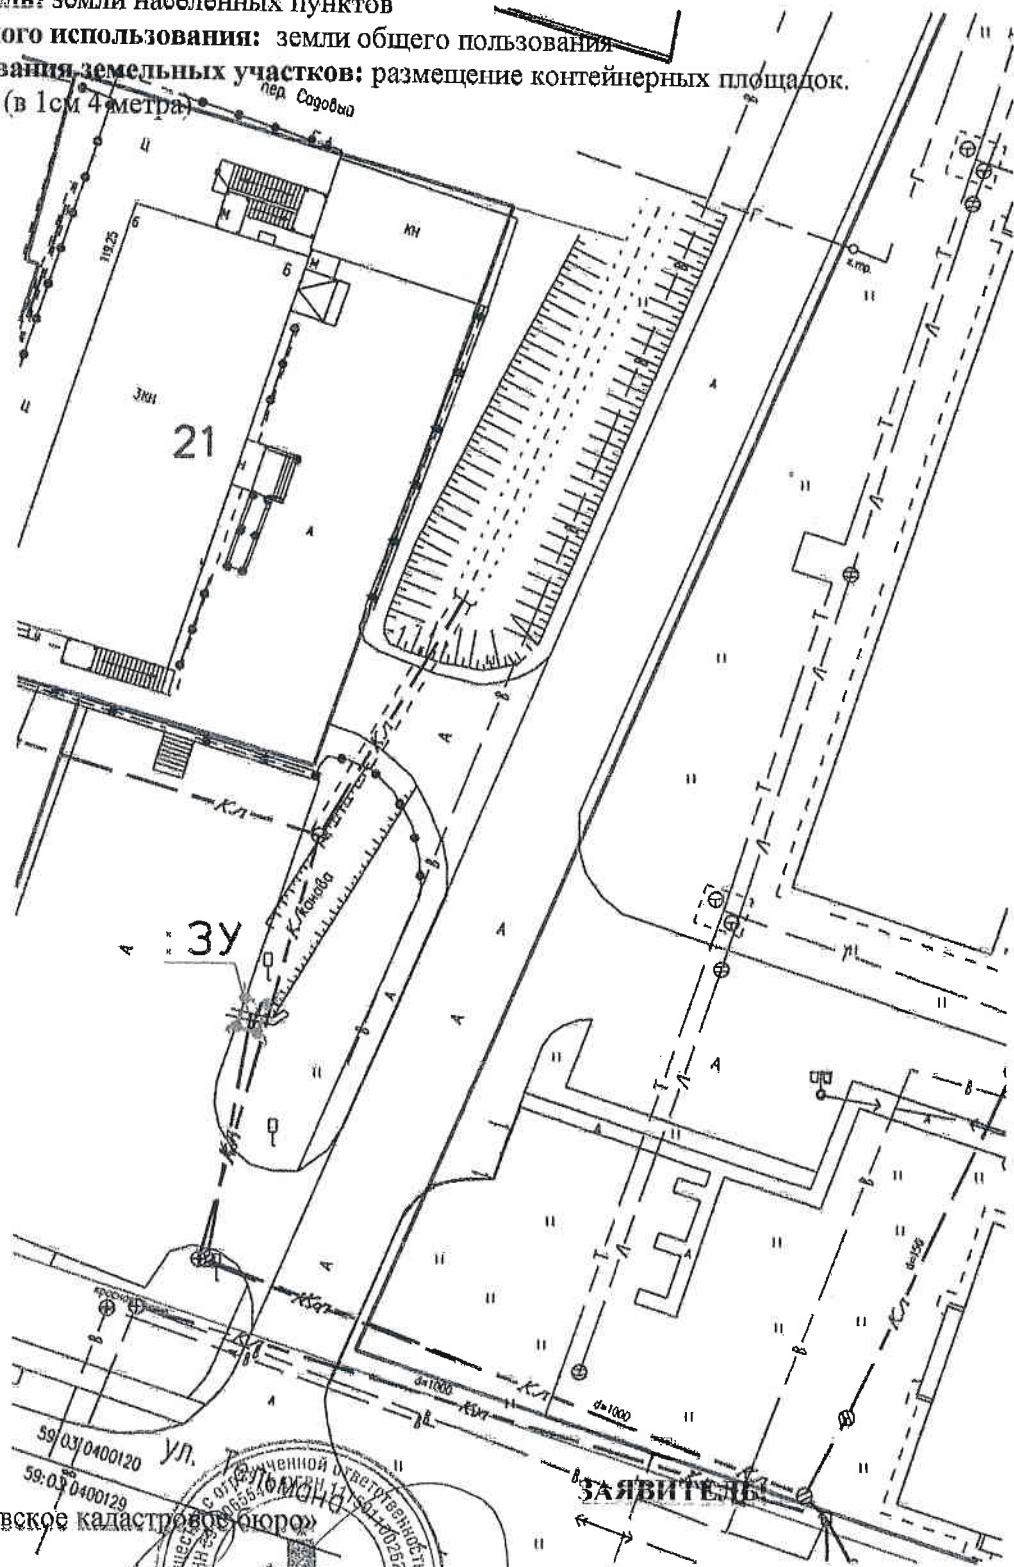

Изготовлено:

ООО «Березниковское кадастровое бюро»

Генеральный директор

В.В. Макухин

22 апреля 2021 год



Заявитель: А.М. Ерышкин