

СХЕМА ПРЕДПОЛАГАЕМЫХ К ИСПОЛЬЗОВАНИЮ ЗЕМЕЛЬ ИЛИ ЧАСТИ ЗЕМЕЛЬНОГО УЧАСТКА

Объект: Линии связи, линейно-кабельные сооружения связи и иные сооружения связи, для размещения которых не требуется разрешения на строительство.

Местоположение: Пермский край, г. Березники, в 30 метрах юго-восточнее участка №108 садоводческого товарищества №41, согласно прилагаемой схеме земельного участка.


Площадь земель или части земельного участка, кв. м 28 кв.м.

Условный номер земельного участка: :ЗУ1

Категория земель: земли населенных пунктов

Вид разрешенного использования: под размещение АМС

Обозначение характерных точек границы	Координаты, м (МСК-59)	
	X	Y
1	2	3
н1	661195.48	2269305.32
н2	661190.33	2269305.50
н3	661190.34	2269310.88
н4	661195.45	2269310.76
н1	661195.48	2269305.32

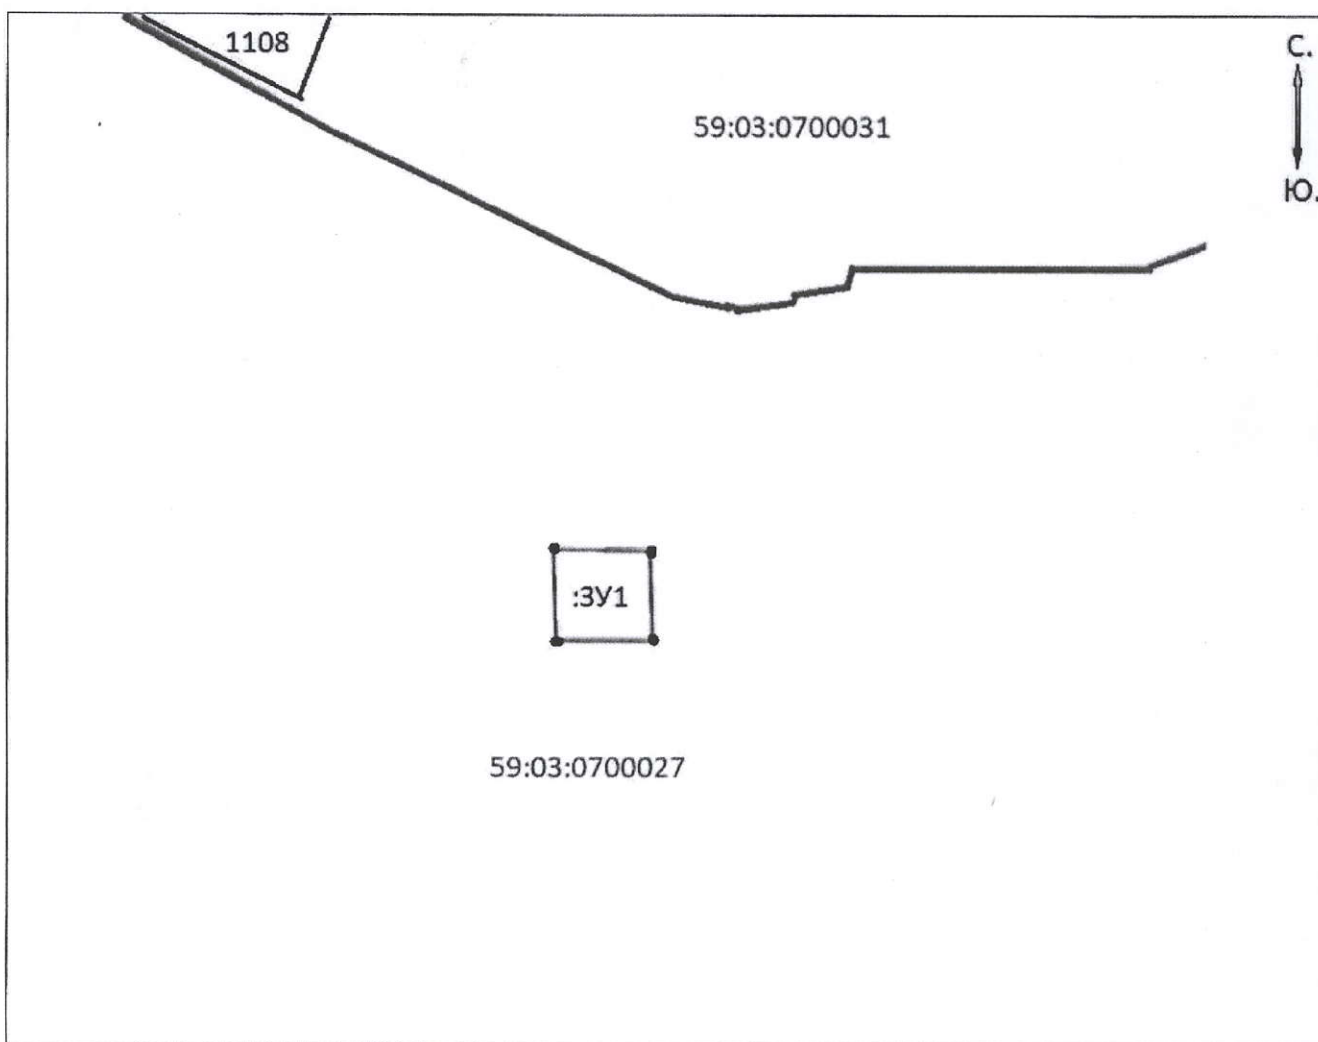

Масштаб 1:500

Описание границ смежных землепользователей:

от т.н1 до т.н1 - земли населенных пунктов;

Заявитель: Рудавицкий А. Ю.

Условные обозначения:

- проектируемая граница земельного участка
- граница земельного участка по сведениям ГКН

59:03:0700027 - номер кадастрового квартала

•1 - поворотная точка границы образуемого участка

