


Схема предполагаемых к использованию земель или части земельного участка

Объект: газопровод для транспортировки природного газа под давлением до 0.6 Мпа включительно
 Местоположение: Пермский край, г.о. г.Березники, г. Березники, ул.Суворова, в районе дома 119
 Площадь земель или части земельного участка, кв.м.: 47
 Категория земель: земли населённых пунктов
 Вид разрешенного использования: для строительства газопровода

Обозначение характерных точек границ	Координаты (МСК-59), м	
	X	Y
1	675355,25	2266210,00
2	675358,33	2266215,01
3	675351,94	2266219,40
4	675348,41	2266214,27
5	675352,30	2266212,43
6	675352,87	2266213,24
7	675352,06	2266213,82
8	675351,47	2266213,01

Описание границ смежных землепользователей:

от т.1 до т.2 земельный участок с кадастровым номером 59:03:0400013:18
 от т.2 до т.4 земли общего пользования
 от т.4 до т.1 земельный участок с кадастровым номером 59:03:0400013:19
 от т.5 до т.8 земельный участок с кадастровым номером 59:03:0000000:8622

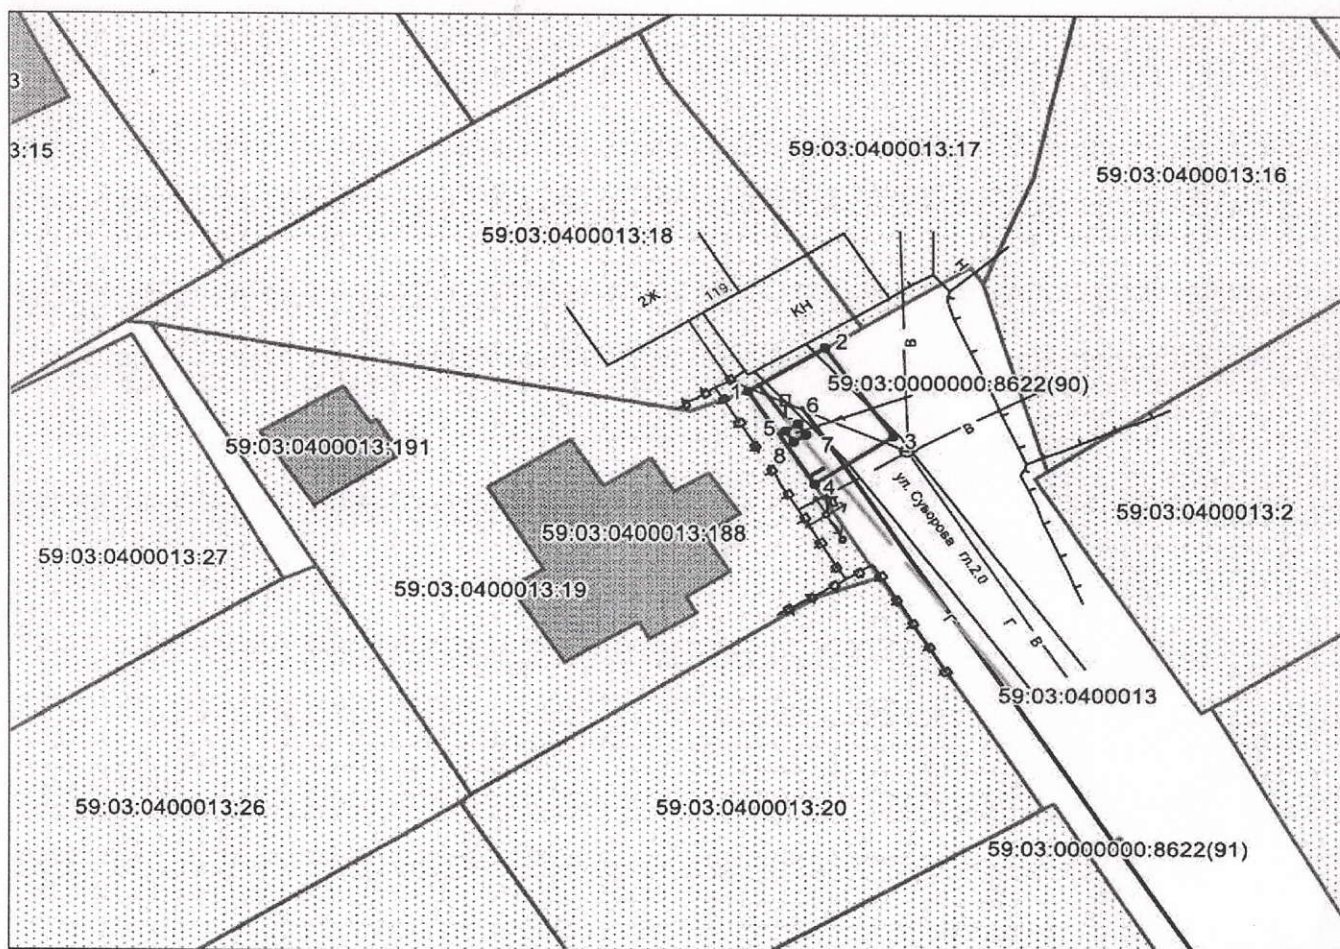

Условные обозначения:

- граница предполагаемых к использованию земель
- граница учтенных земельных участков
- граница кадастрового квартала
- проектируемый газопровод
- существующий газопровод
- 59:03:0400013:18 кадастровый номер земельного участка
- 59:03:0400013 номер кадастрового квартала

Масштаб 1:500

Заявитель  /А.В. Крапивин/

Верно

