

Схема предполагаемых к использованию земель или части земельного участка

Объект: газопровод для транспортировки природного газа под давлением до 0.6 Мпа включительно

Местоположение: Пермский край, г.о. г.Березники, г. Березники, ул.Суворова, в районе дома 201

Площадь земель или части земельного участка, кв.м.: 112

Категория земель: земли населённых пунктов


Вид разрешенного использования: для строительства газопровода

Обозначение характерных точек границ	Координаты (МСК-59), м	
	X	Y
1	675651,91	2266814,11
2	675657,43	2266822,43
3	675648,01	2266828,69
4	675642,73	2266820,18

Описание границ смежных землепользователей:

от т.1 до т.2 земельный участок с кадастровым номером
59:03:0400016:25


от т.2 до т.1 земли общего пользования

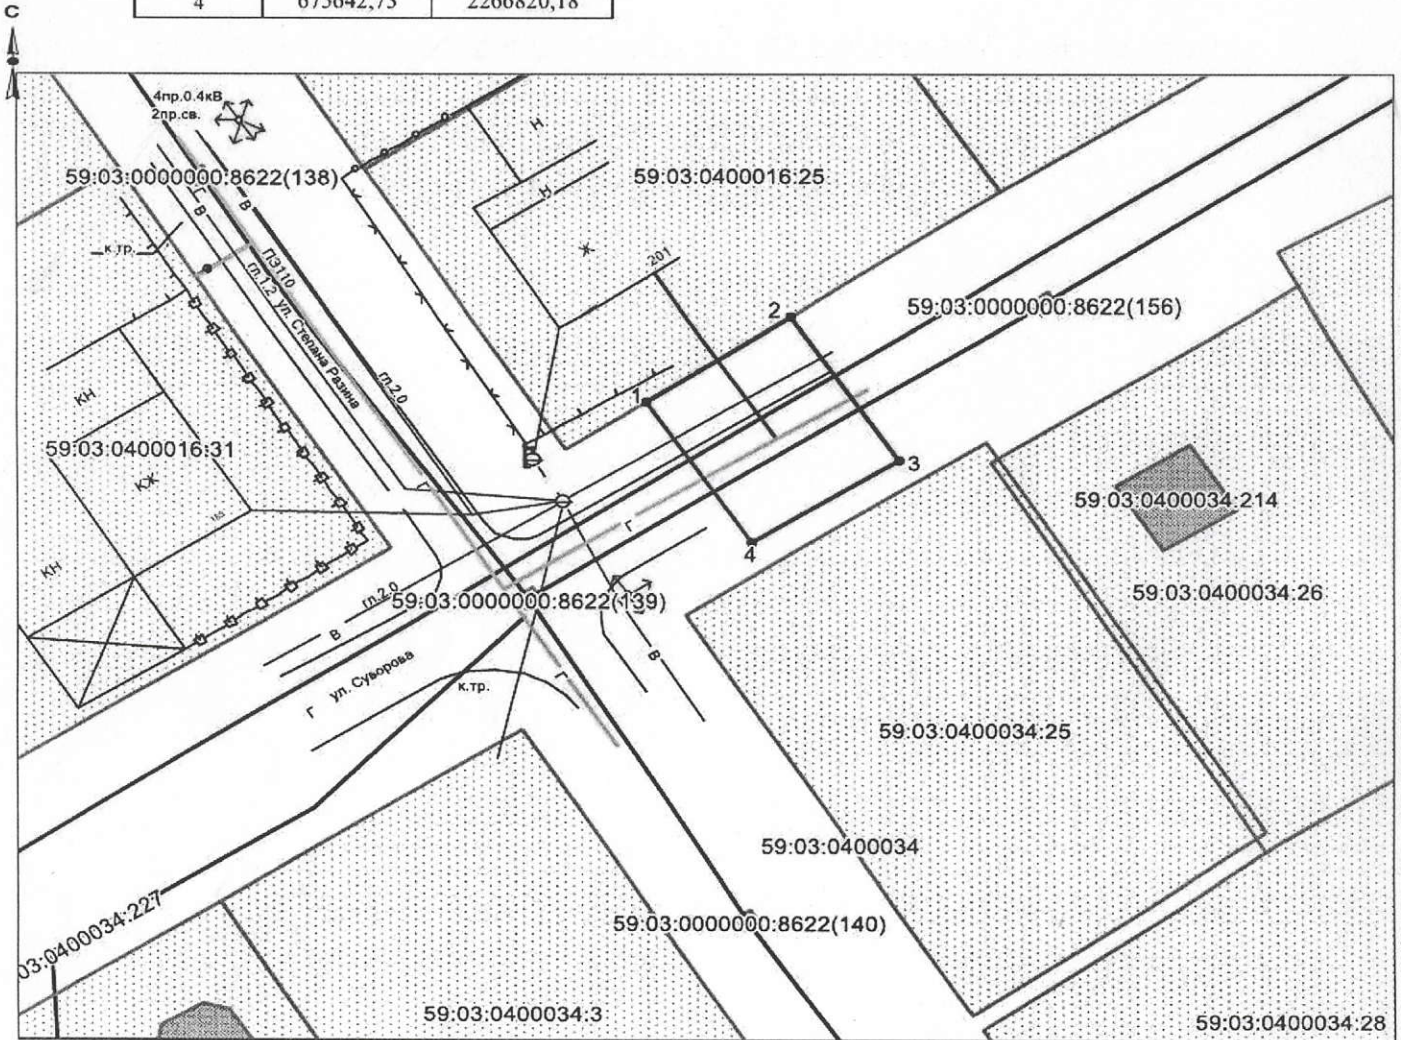

Условные обозначения:

- граница предполагаемых к использованию земель
- граница учтенных земельных участков
- граница кадастрового квартала
- проектируемый газопровод
- существующий газопровод
- 59:03:0400016:25 кадастровый номер земельного участка
- 59:03:0400016 номер кадастрового квартала

Масштаб 1:500

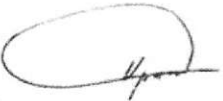Заявитель  /А.В. Крапивин/

Верно

