

Схема предполагаемых к использованию земель или части земельного участка

Объект: газопровод для транспортировки природного газа под давлением до 1.2 Мпа включительно

Местоположение: Пермский край, г. Березники, ул. Суворова, в районе дома 155

Площадь земель или части земельного участка, кв.м 109


Категория земель: земли населённых пунктов

Вид разрешенного использования: для строительства газопровода

Обозначение характерных точек границ	Координаты (МСК-59), м	
	X	Y
1	675516.90	2266569.44
2	675522.65	2266579.06
3	675514.08	2266584.18
4	675508.48	2266574.86
5	675517.52	2266576.05
6	675517.99	2266576.94
7	675517.11	2266577.41
8	675516.64	2266576.52

Описание границ смежных землепользователей:

- от т.1 до т.4 земли общего пользования
- от т.4 до т.1 земельный участок с кадастровым номером 59:03:0400015:21
- от т.5 до т.5 земельный участок с кадастровым номером 59:03:0000000:8622

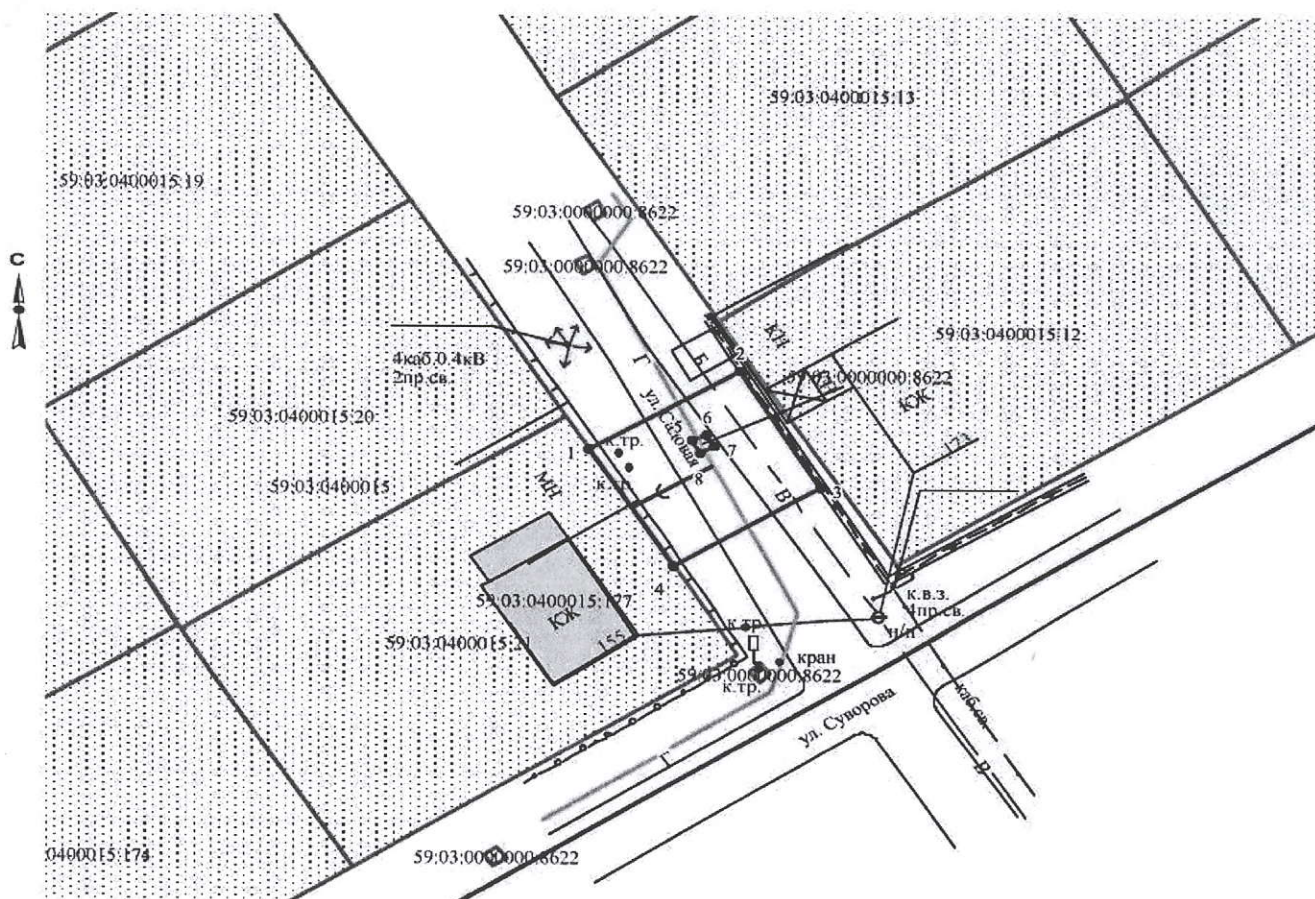

Масштаб 1:500

Заявитель А.В. Крапивин/

Верно

Условные обозначения:

- граница предполагаемых к использованию земель
- граница учтенных земельных участков
- граница кадастрового квартала
- проектируемый газопровод
- существующий газопровод

59:03:0400015:21 кадастровый номер земельного участка
59:03:0400015 номер кадастрового квартала

