

СХЕМА ПРЕДПОЛАГАЕМЫХ К ИСПОЛЬЗОВАНИЮ ЗЕМЕЛЬ ИЛИ ЧАСТИ ЗЕМЕЛЬНОГО УЧАСТКА

(к решению о размещении объектов на землях или земельных участках, находящихся в муниципальной собственности)

Объект: ГБУЗ ПК «Детская городская больница» по проспекту Советский, 67 в городе Березники Пермского края

Кадастровый квартал: 59:03:0400085

Местоположение: Пермский край, г. Березники, в районе Советского проспекта, 67


Площадь участка – 661 кв.м.

Категория земель: земли населенных пунктов

Вид разрешенного использования: земли общего пользования

Цель использования земельного участка: размещение сетей ливневой канализации (ЛК)

Масштаб 1:500 (в 1см 5 метров)

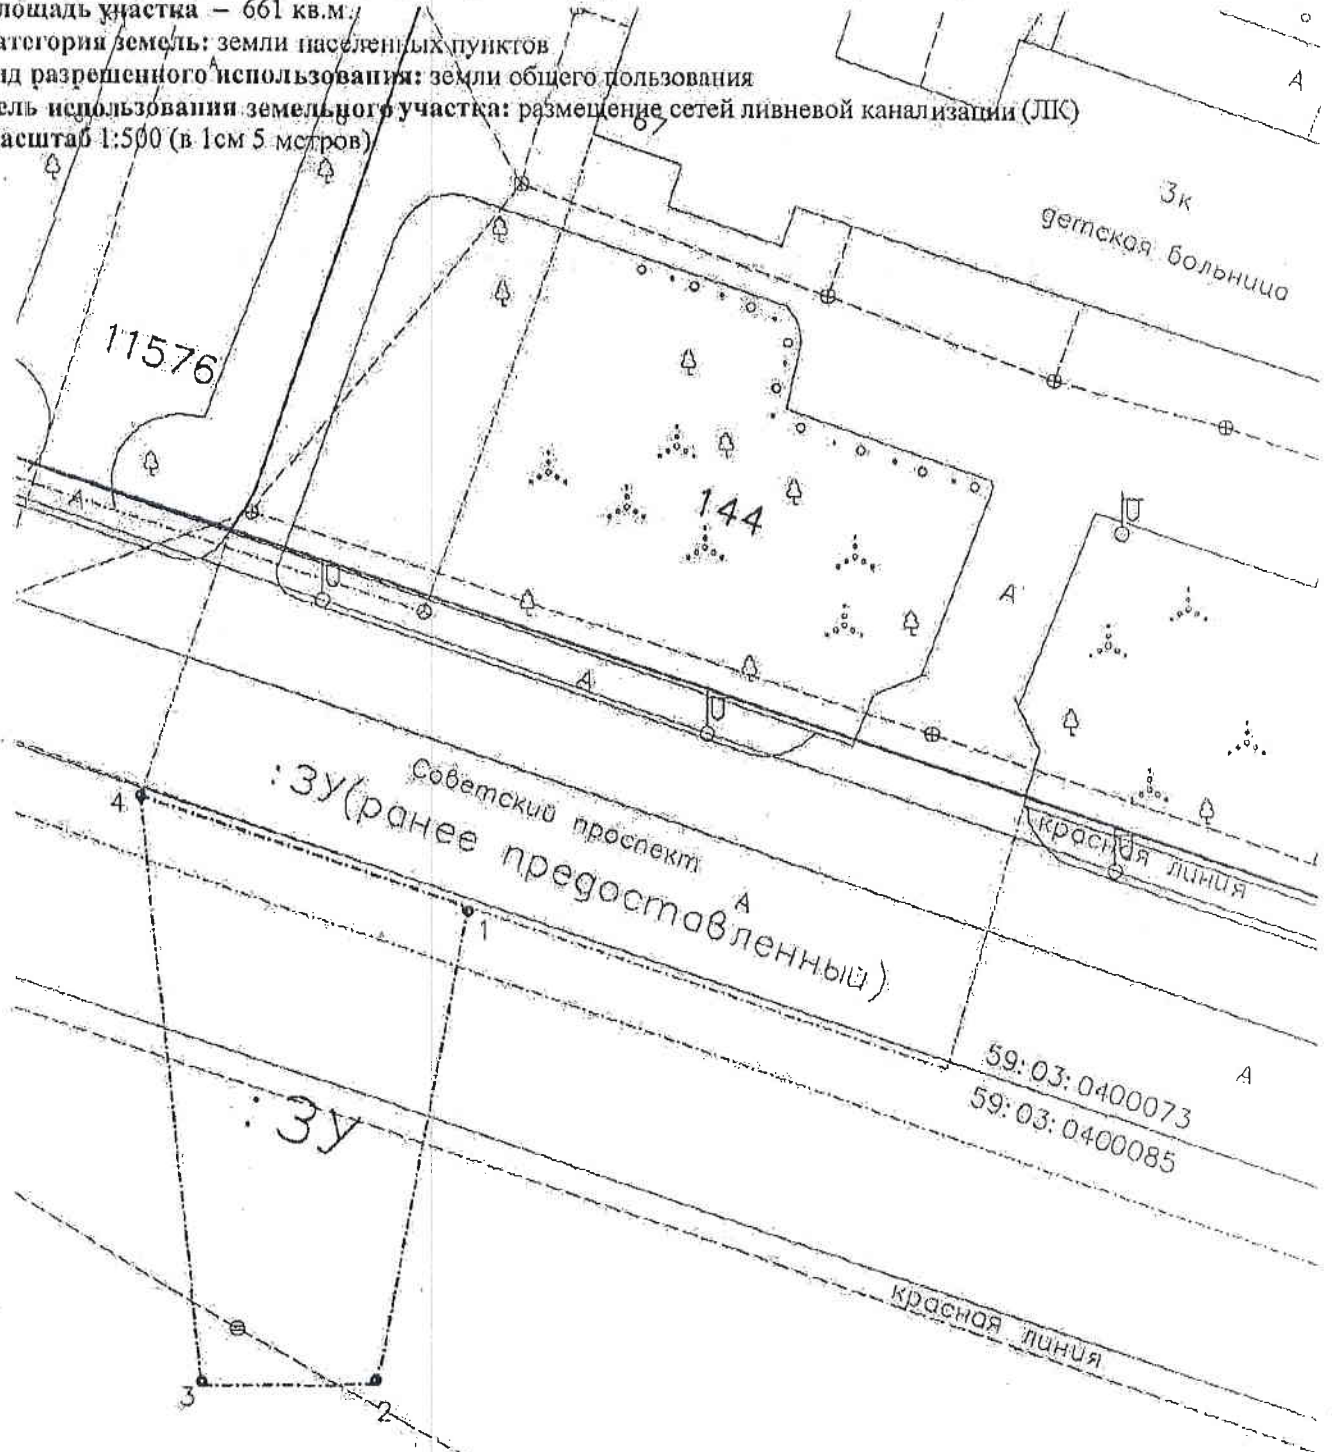

Изготовлено:

ООО «Березниковское кадастровое обслуживание»

Генеральный директор

В.В. Макухин

ЗАЯВИТЕЛЬ:

МКУ «УКС»

Директор

Скоряков А.В.

02 ноября 2018 год



КАТАЛОГ КООРДИНАТ И ГЕОДАННЫЕ ПОВОРОТНЫХ ТОЧЕК ЗЕМЕЛЬНОГО УЧАСТКА

№ точки	Система координат г.Березники		Координаты МСК 59		Сторона	Горизонтальное проложение	Дирекционный угол
	Xб	Yб	Xм	Yм			
-	метры	метры	метры	метры	-	метры	град°мин'сек"
1	1970.770	10 332.250	673063.411	2265738.013	1-2	34.503	259°56'2.30049"
2	1936.840	10 325.990	673029.439	2265731.982	2-3	12.002	181°26'15.55329"
3	1936.620	10 313.990	673029.138	2265719.984	3-4	42.002	276°32'15.83164"
4	1978.380	10 309.490	673070.867	2265715.202	4-1	23.999	108°6'1.6115"

ОПИСАНИЕ ГРАНИЦ СМЕЖНЫХ ЗЕМЛЕПОЛЬЗОВАТЕЛЕЙ

Сторона	Смежный землепользователь (кадастровый номер ЗУ)
1-1	Земли общего пользования

ООО "С.С.С. Ивановское кадастровое бюро"
 ОГРН 1115911002624 ИНН 591705548
 618400, Пермский край, г. Березники,
 ул. Вася Виряжени, д. 7, офис 208
 Тел: 8 (3424) 23-53-23