

# СХЕМА ПРЕДПОЛАГАЕМЫХ К ИСПОЛЬЗОВАНИЮ ЗЕМЕЛЬ ИЛИ ЧАСТИ ЗЕМЕЛЬНОГО УЧАСТКА

**Объект:** Линии связи, линейно-кабельные сооружения связи и иные сооружения связи, для размещения которых не требуется разрешения на строительство.

**Местоположение:** Российская Федерация, Пермский край, г.о. город Березники, г. Березники, ул. Цветочная, в 100 метрах юго-западнее дома №18.


**Площадь земель или части земельного участка, кв. м** 100 кв.м

**Условный номер земельного участка:** ЗУ1

**Категория земель:** земли населенных пунктов.

**Вид разрешенного использования:** под размещение АМС

Обозначение характерных точек границы	Координаты, м (МСК-59)	
	X	Y
1	2	3
н1	669834,19	2268616,96
н2	669834,19	2268626,96
н3	669824,19	2268626,96
н4	669824,19	2268616,96
н1	669834,19	2268616,96

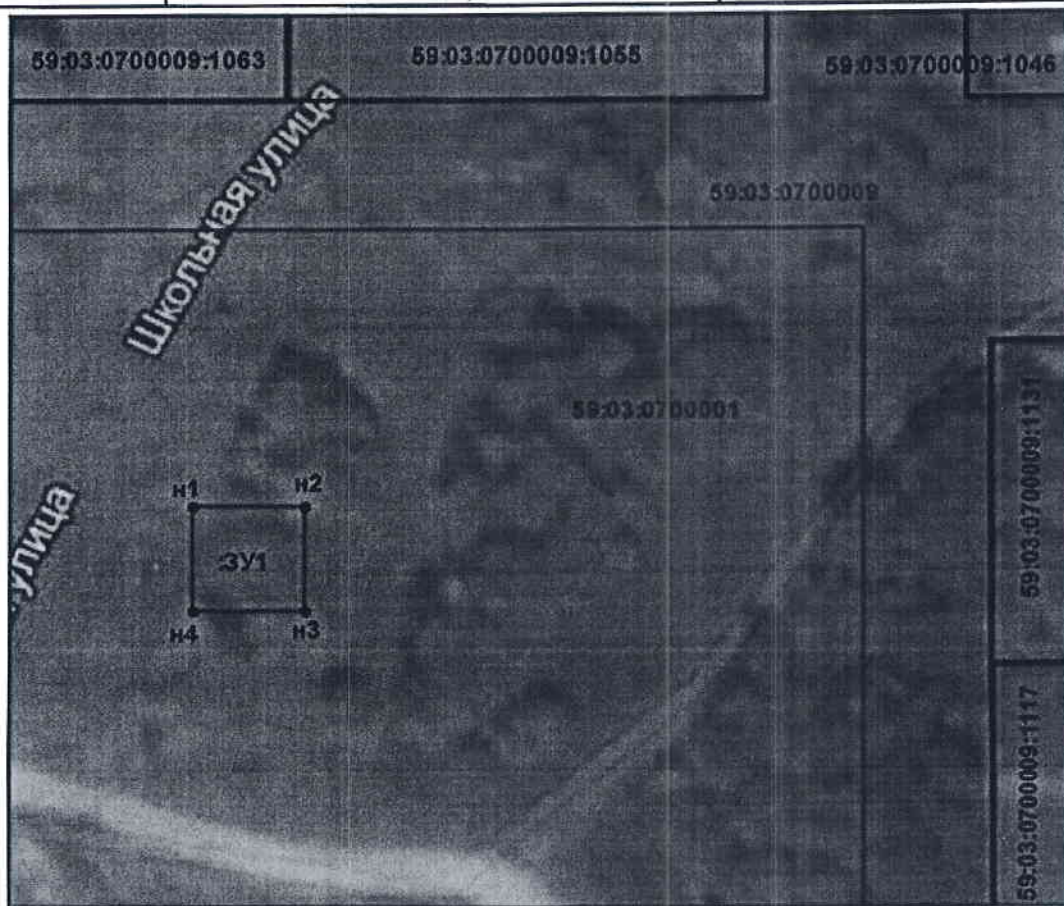

Масштаб 1:700

**Описание границ смежных землепользователей:**

от т.н1 до т.н1 - земли населенных пунктов;

**Заявитель:** ИИ



**Условные обозначения:**

- — — — — проектируемая граница земельного участка
- — — — — граница земельного участка по сведениям ГКН
- — — — — граница кадастрового деления (граница кадастрового квартала)
- — — — — граница территориальной зоны (зоны с особыми условиями использования территорий)

59:03:0700001 - номер кадастрового квартала

• 1 - поворотная точка границы образуемого участка

59:03-7.27 - учетный номер территориальной зоны (зоны с особыми условиями использования территорий)

:3 - кадастровый номер земельного участка