

# Схема предполагаемых к использованию земель или части земельного участка

Объект: газопровод для транспортировки природного газа под давлением до 1.2 Мпа включительно

Местоположение: Пермский край, г.о. Город Березники, г. Усолье, ул. Свободы, в районе дома 155

Площадь земель или части земельного участка, кв.м 151

Категория земель: земли населённых пунктов


Вид разрешенного использования: для строительства газопровода



Обозначение характерных точек границ	Координаты (МСК-59), м	
	X	Y
1	675566,88	2257637,10
2	675570,53	2257651,71
3	675561,53	2257656,92
4	675557,88	2257642,30
5	675562,31	2257639,74

## Описание границ смежных землепользователей:

от т. 1 до т.2. земли общего пользования  
 от т. 3 до т.4  
 от т. 2 до т.3 земельный участок с кадастровым номером  
 59:37:0620204:273  
 от т. 4 до т.1 земельный участок с кадастровым номером  
 59:37:0620204:285

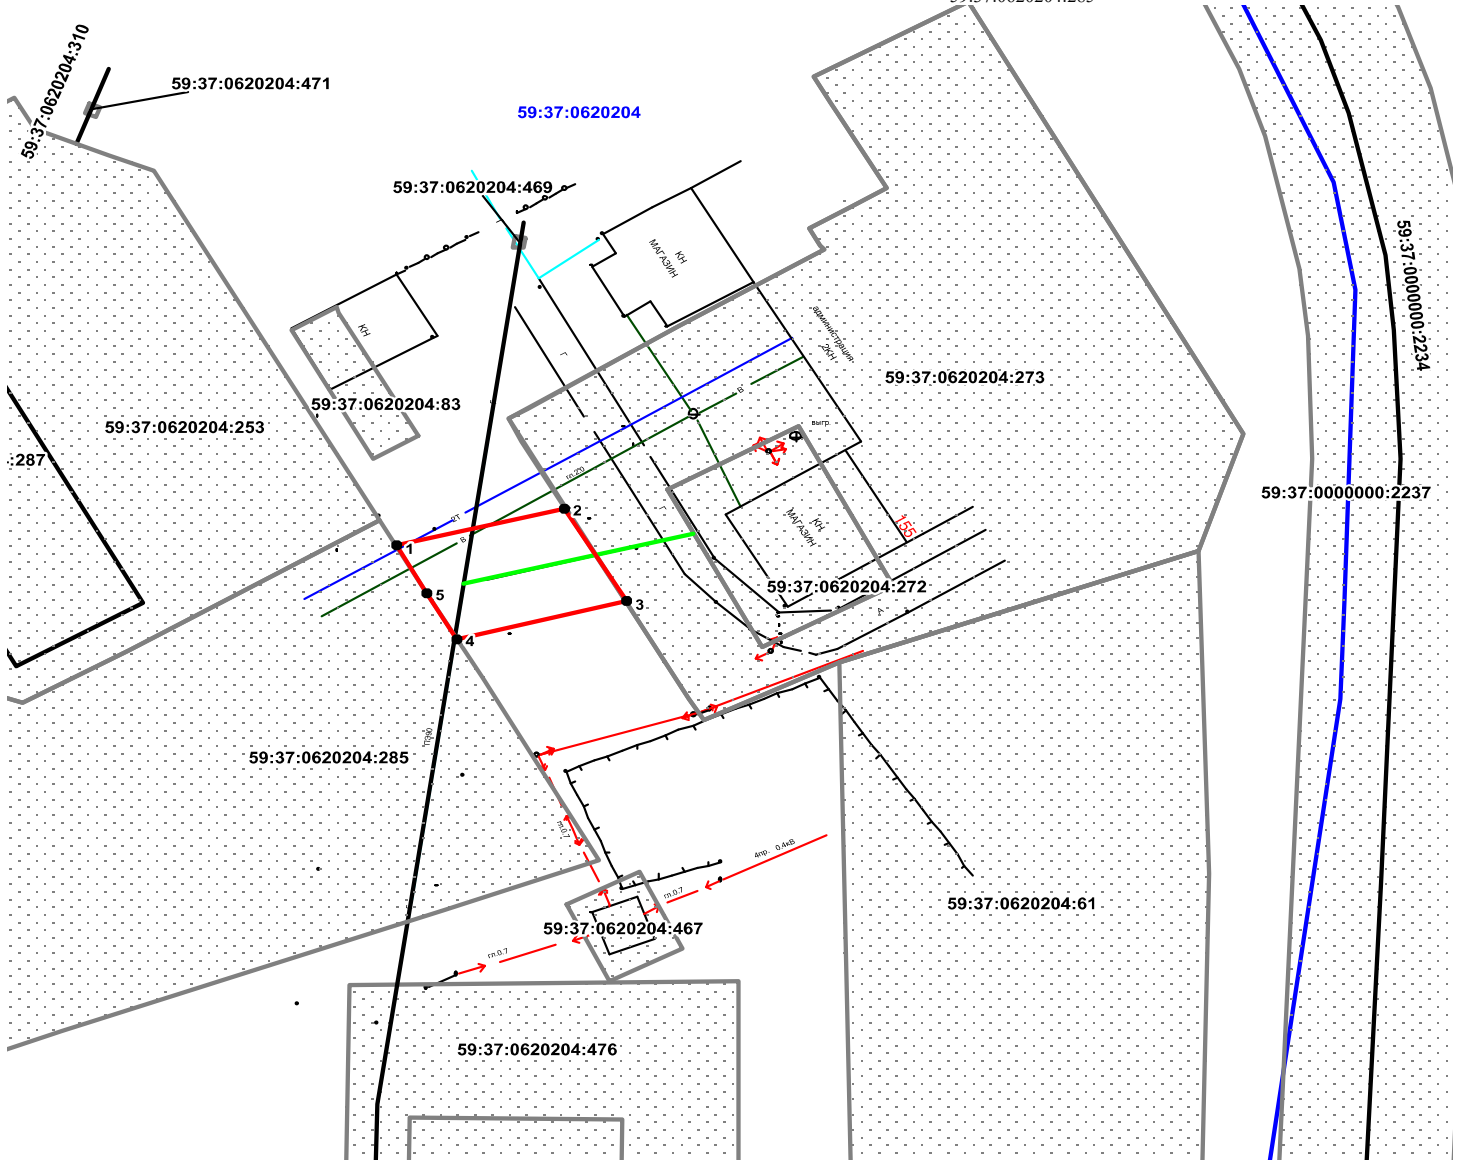

Масштаб 1:700

## Условные обозначения:

- граница предполагаемых к использованию земель
- граница учтенных земельных участков
- граница кадастрового квартала
- проектируемый газопровод
- существующий газопровод

59:37:0620204:285 кадастровый номер земельного участка

59:37:0620204 номер кадастрового квартала

Заявитель  / Крапивин А.В./

Верно