

Схема предполагаемых к использованию земель или части земельного участка

Объект: газопровод для транспортировки природного газа под давлением до 1.2 Мпа включительно

Местоположение: Пермский край, г.о. город Березники, г. Усолье, ул. Воронихина, в районе дома 65

Площадь земель или части земельного участка, кв.м **155**

Категория земель: земли населённых пунктов


Вид разрешенного использования: для строительства газопровода

Обозначение характерных точек границ	Координаты (МСК-59), м	
	X	Y
1	673806.94	2257434.74
2	673806.94	2257450.14
3	673803.09	2257450.04
4	673796.93	2257449.87
5	673796.93	2257434.22
6	673798.67	2257434.30


Описание границ смежных землепользователей:

от т.1 до т.6 земли общего пользования

от т.6 до т.1 земельный участок с кадастровым номером
59:37:0620501:41

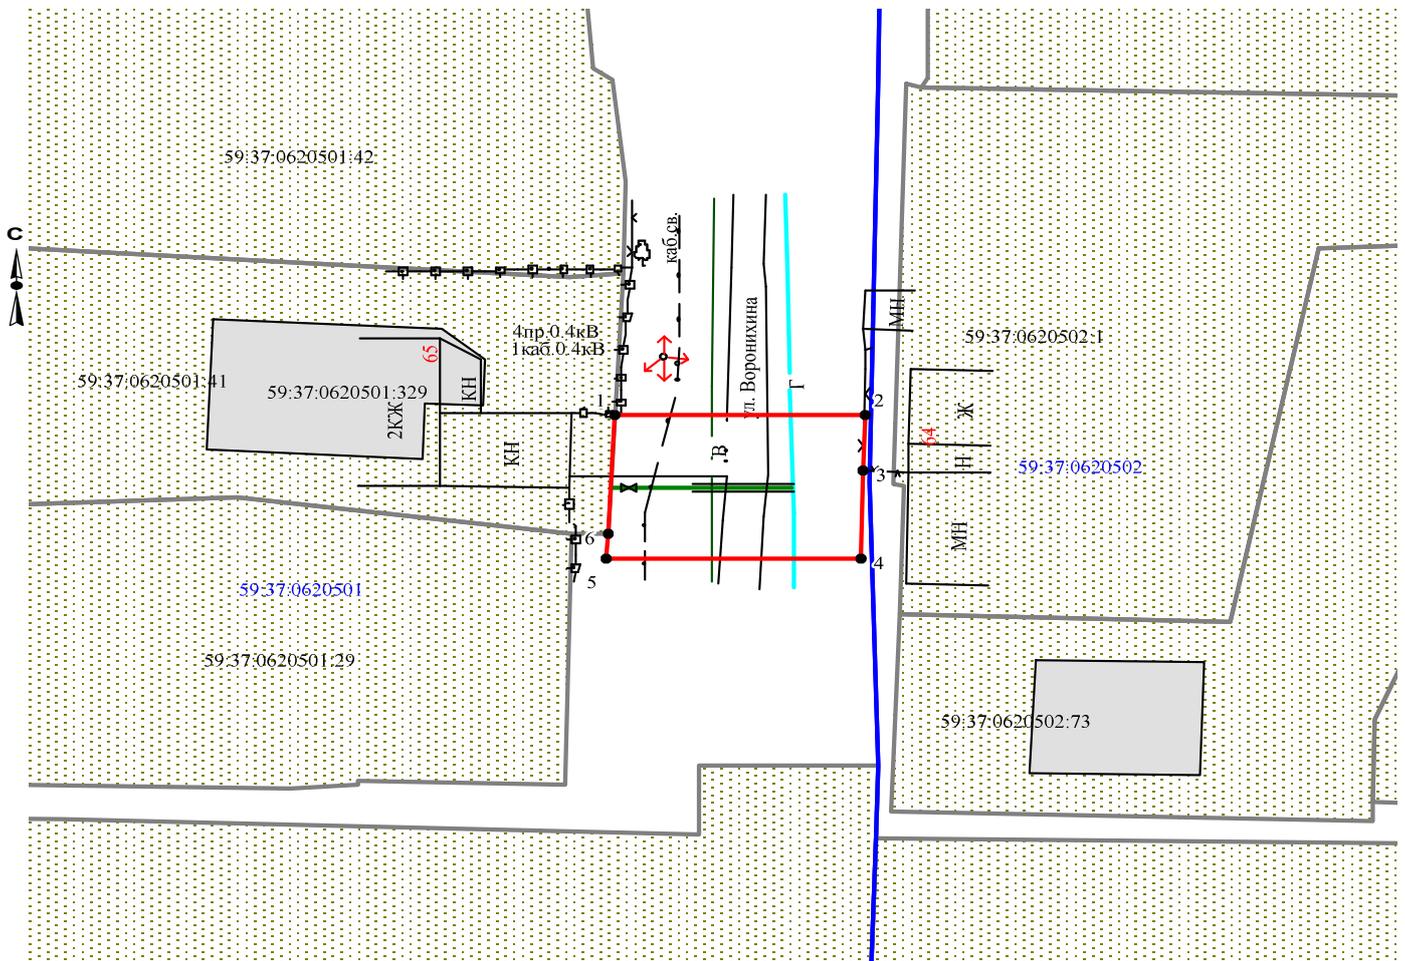

Масштаб 1:500

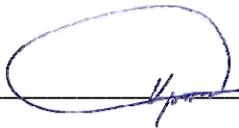Заявитель  /А.В. Крапивин/

Верно

Условные обозначения:

- граница предполагаемых к использованию земель
- граница учтенных земельных участков
- граница кадастрового квартала
- проектируемый газопровод
- существующий газопровод

59:37:0620501:41 кадастровый номер земельного участка
59:37:0620501 номер кадастрового квартала