

Схема предполагаемых к использованию земель или части земельного участка


Объект: газопровод для транспортировки природного газа под давлением до 1,2 Мпа включительно

Местоположение: Пермский край, г.о. город Березники, г. Березники, ул. Хользунова, у дома 33

Площадь земель или части земельного участка, кв.м: 1010

Категория земель: земли населенных пунктов

Вид разрешенного использования: для строительства газопровода

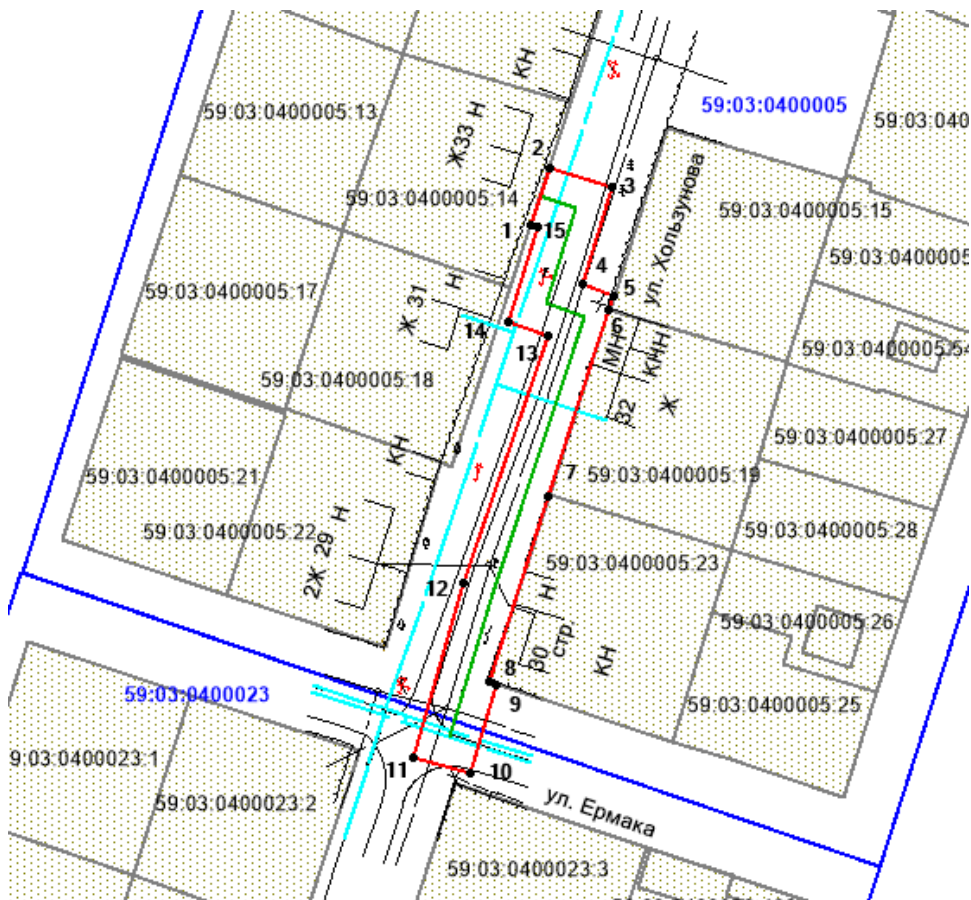

Масштаб 1:1100

Обозначение характерных точек границ	Координаты, м (МСК-59)	
	X	Y
1	674675,46	2265154,29
2	674684,99	2265157,39
3	674681,75	2265168,09
4	674665,39	2265162,99
5	674663,57	2265168,25
6	674661,21	2265167,45
7	674629,84	2265157,32
8	674598,51	2265147,16
9	674598,07	2265148,48
10	674583,05	2265144,10
11	674585,85	2265134,50
12	674615,07	2265143,01
13	674656,85	2265157,09
14	674659,11	2265150,57
15	674675,09	2265155,55

Условные обозначения:

- граница предполагаемых к использованию земель ;
- граница учтенных земельных участков;
- граница кадастрового квартала;
- проектируемый газопровод;
- существующий газопровод;
- 59:03:0400005 - обозначение кадастрового квартала;
- 59:03:0400005:14 - кадастровый номер земельного участка;

Описание границ смежных землепользователей:

- от т.1 до т.2 - граница участка с кадастровым № 59:03:0400005:14
- от т.2 до т.5, т.9 до т.1 - земли общего пользования
- от т.5 до т.6 - граница участка с кадастровым № 59:03:0400005:15
- от т.6 до т.7 - граница участка с кадастровым № 59:03:0400005:19
- от т.7 до т.9 - граница участка с кадастровым № 59:03:0400005:23

Заявитель _____

/А.В. Крапивин/

Верно