

## СХЕМА ПРЕДПОЛАГАЕМЫХ К ИСПОЛЬЗОВАНИЮ ЗЕМЕЛЬ ИЛИ ЧАСТИ ЗЕМЕЛЬНОГО УЧАСТКА

(к решению о размещении объектов на землях или земельных участках, находящихся в муниципальной собственности)

**Объект:** строительство напорной бытовой канализации к двухэтажному зданию пассажирской автостанции по адресу:

**Местоположение:** Пермский край, г. Березники, в районе пересечения улиц Пятилетки и Юбилейная


**Кадастровый квартал:** 59:03:0400089

**Площадь земельного участка :ЗУ:** 197 кв.м

**Категория земель:** земли населенных пунктов

**Цель использования земельных участков:** строительство канализации

**Масштаб 1:500** (в 1см 5 метра)

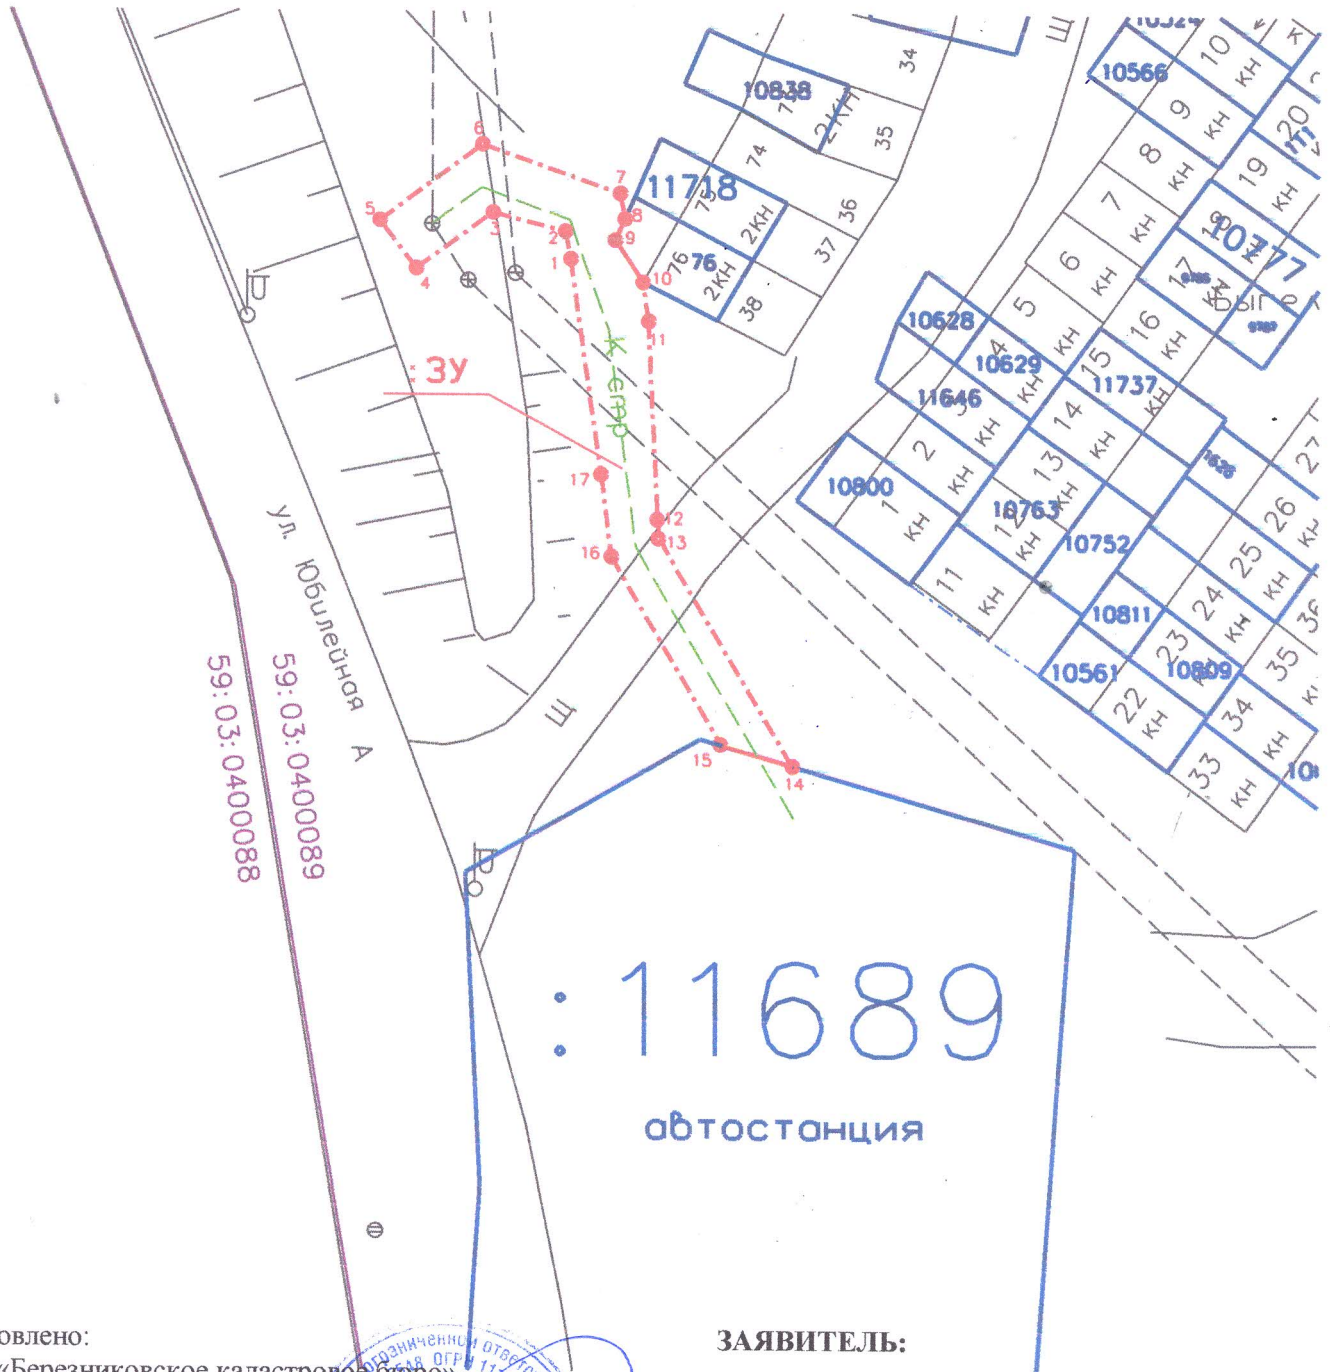

: 11689

автостанция

Изготовлено:

ООО «Березниковское кадастровое бюро»

Генеральный директор

В.В. Макухин

06 сентября 2021 года



ЗАЯВИТЕЛЬ:

ООО "БВК"

## КАТАЛОГ КООРДИНАТ ПОВОРОТНЫХ ТОЧЕК ЗЕМЕЛЬНОГО УЧАСТКА

№ точки	Система координат г.Березники		Координаты МСК 59		Сторона	Гор.проложение	Дирекционный угол
	метры	метры	метры	метры			
<b>:ЗУ</b>							
1	873.750	12 241.510	671979.320	2267654.650	1-2	1.871	280°51'23.34664"
2	875.590	12 241.170	671981.158	2267654.297	2-3	4.931	345°42'10.40069"
3	876.840	12 236.400	671982.376	2267649.519	3-4	6.278	217°17'37.37166"
4	873.070	12 231.380	671978.572	2267644.525	4-5	4.000	307°15'25.95086"
5	876.270	12 228.980	671981.756	2267642.103	5-6	8.414	52°43'45.01961"
6	881.320	12 235.710	671986.851	2267648.799	6-7	9.605	109°0'34.95201"
7	878.130	12 244.770	671983.722	2267657.880	7-8	1.708	169°9'28.274"
8	876.450	12 245.080	671982.044	2267658.202	8-9	1.563	246°36'39.48299"
9	875.020	12 244.450	671980.610	2267657.581	9-10	3.323	146°24'3.14066"
10	872.240	12 246.270	671977.843	2267659.420	10-11	2.581	170°41'51.94405"
11	869.690	12 246.670	671975.295	2267659.837	11-12	13.165	176°54'47.846"
12	856.540	12 247.290	671962.150	2267660.546	12-13	1.260	172°19'6.57641"
13	855.290	12 247.450	671960.901	2267660.715	13-14	17.394	149°15'32.54762"
14	840.280	12 256.240	671945.951	2267669.606	14-15	4.820	344°14'45.5127"
15	841.620	12 251.610	671947.259	2267664.967	15-16	14.566	300°44'13.85714"
16	854.190	12 244.250	671959.779	2267657.522	16-17	5.312	277°37'57.80584"
17	859.460	12 243.580	671965.045	2267656.816	17-1	14.439	278°37'46.73094"

### ОПИСАНИЕ ГРАНИЦ СМЕЖНЫХ ЗЕМЛЕПОЛЬЗОВАТЕЛЕЙ

Сторона	Смежный землепользователь (кадастровый номер ЗУ)
1-14	Земли общего пользования
14-15	59:03:0400089:11689
15-1	Земли общего пользования

ООО «Березниковское кадастровое бюро»  
 ОГРН 1115911002624 ИНН 5911065548  
 618400, Пермский край, г. Березники,  
 ул. Веры Бирюковой, д. 7, офис 208  
 Тел.: 8 (3424) 23-63-23