

# Схема предполагаемых к использованию земель или части земельного участка

Объект: газопровод для транспортировки природного газа под давлением до 1.2 Мпа включительно

Местоположение: Пермский край, г.о. Город Березники, г. Усолье, ул. Первомайская, в районе дома 7, кв.1

Площадь земель или части земельного участка, кв.м 174

Категория земель: земли населённых пунктов


Вид разрешенного использования: для строительства газопровода



Обозначение характерных точек границ	Координаты (МСК-59), м	
	X	Y
1	673096.57	2257031.17
2	673089.62	2257046.41
3	673086.88	2257045.27
4	673085.77	2257045.82
5	673080.07	2257043.23
6	673087.36	2257027.24
7	673092.88	2257029.59

## Описание границ смежных землепользователей:

- от т. 1 до т.2, земли общего пользования
- от т. 4 до т.6
- от т. 2 до т.4 земельный участок с кадастровым номером 59:37:0620401:43
- от т. 6 до т.7 земельный участок с кадастровым номером 59:37:0620703:209
- от т. 7 до т.1 земельный участок с кадастровым номером 59:37:0620703:210

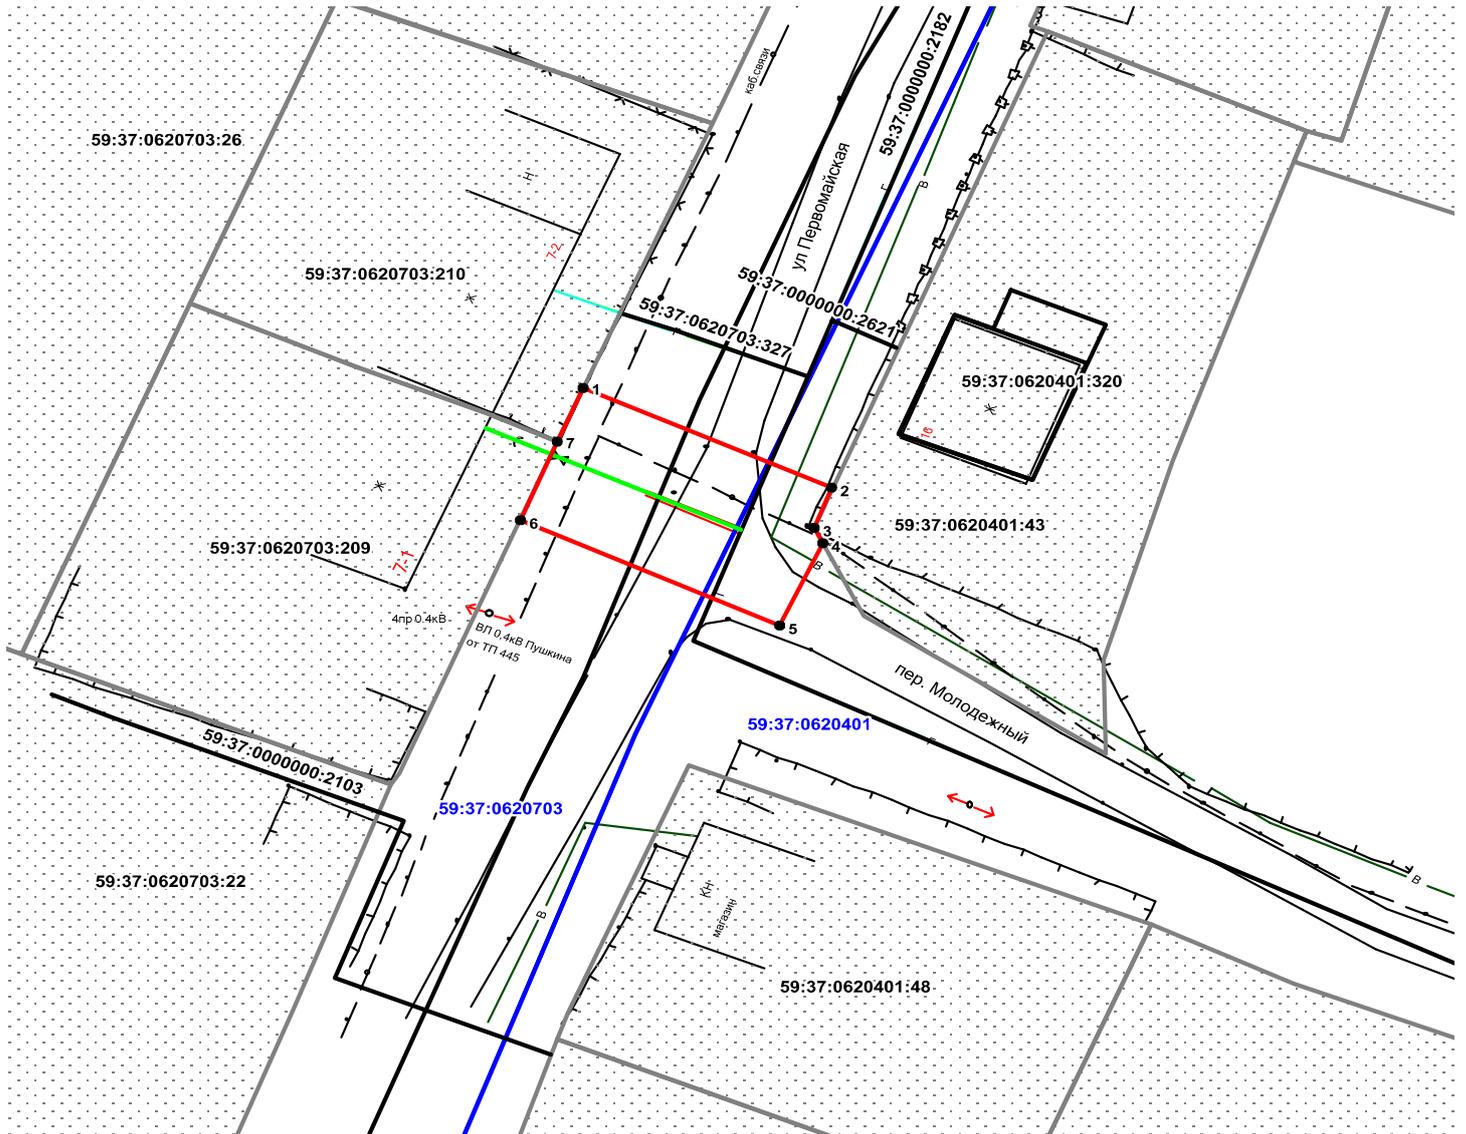

Масштаб 1:500

## Условные обозначения:

- граница предполагаемых к использованию земель
- граница учтенных земельных участков
- граница кадастрового квартала
- проектируемый газопровод
- существующий газопровод

59:37:0620703:209 кадастровый номер земельного участка

59:37:0620703 номер кадастрового квартала

Заявитель  / Крапивин А.В./

Верно