

СХЕМА ПРЕДПОЛАГАЕМЫХ К ИСПОЛЬЗОВАНИЮ ЗЕМЕЛЬ ИЛИ ЧАСТИ ЗЕМЕЛЬНОГО УЧАСТКА

Объект: Линии связи, линейно-кабельные сооружения связи и иные сооружения связи, для размещения которых не требуется разрешения на строительство.

Местоположение: Пермский край, г. Березники, ул. Мамина-Сибиряка, 120 метров юго-западнее д.16, в кадастровом квартале 59:03:0300003


Площадь земель или части земельного участка, кв. м 81 кв.м.

Условный номер земельного участка: :3У1

Категория земель: земли населенных пунктов

Вид разрешенного использования: под размещение АМС

Обозначение характерных точек границы	Координаты, м (МСК-59)	
	X	Y
1	2	3
n1	675531.03	2266027.54
n2	675523.52	2266032.14
n3	675528.35	2266040.11
n4	675535.77	2266035.43
n1	675531.03	2266027.54

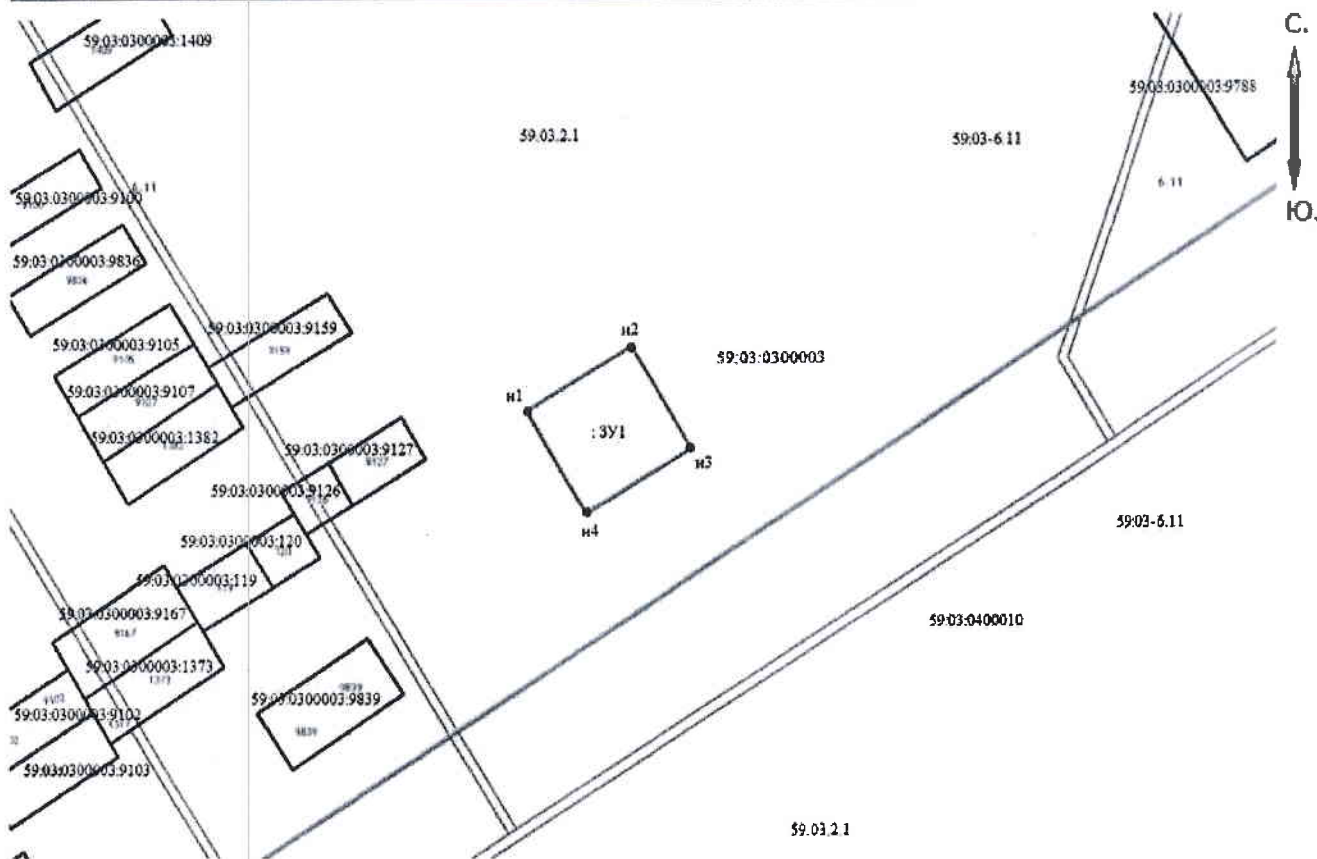

Масштаб 1:1000

Описание границ смежных землепользователей:

от т.н1 до т.н1 - земли населенных пунктов;

Заявитель: Смирнов В.А.



Условные обозначения:

- проектируемая граница земельного участка
- граница земельного участка по сведениям ГКН
- граница кадастрового деления (граница кадастрового квартала)

59:03:0300003- номер кадастрового квартала

•¹ - поворотная точка границы образуемого участка

59.03.2.1 - учетный номер территориальной зоны (зоны с особыми условиями использования территорий)