

# Схема предполагаемых к использованию земель или части земельного участка

Объект: газопровод для транспортировки природного газа под давлением до 1.2 Мпа включительно

Местоположение: Пермский край, г.о. Город Березники, г. Березники, ул. Новосодовая, в районе дома 20

Площадь земель или части земельного участка, кв.м 1436


Категория земель: земли населённых пунктов

Вид разрешенного использования: для строительства газопровода



Обозначение характерных точек границ	Координаты (МСК-59), м	
	X	Y
1	675319,00	2262219,70
2	675330,35	2262224,14
3	675348,17	2262223,85
4	675348,58	2262243,88
5	675378,76	2262243,89
6	675399,86	2262257,17
7	675411,26	2262257,17
8	675411,41	2262279,34
9	675416,41	2262279,32
10	675416,41	2262283,55

Обозначение характерных точек границ	Координаты (МСК-59), м	
	X	Y
11	675402,14	2262283,55
12	675402,17	2262267,17
13	675396,97	2262267,17
14	675375,88	2262253,90
15	675338,77	2262253,88
16	675338,38	2262234,01
17	675328,87	2262234,16
18	675308,99	2262227,83
19	675308,99	2262219,74

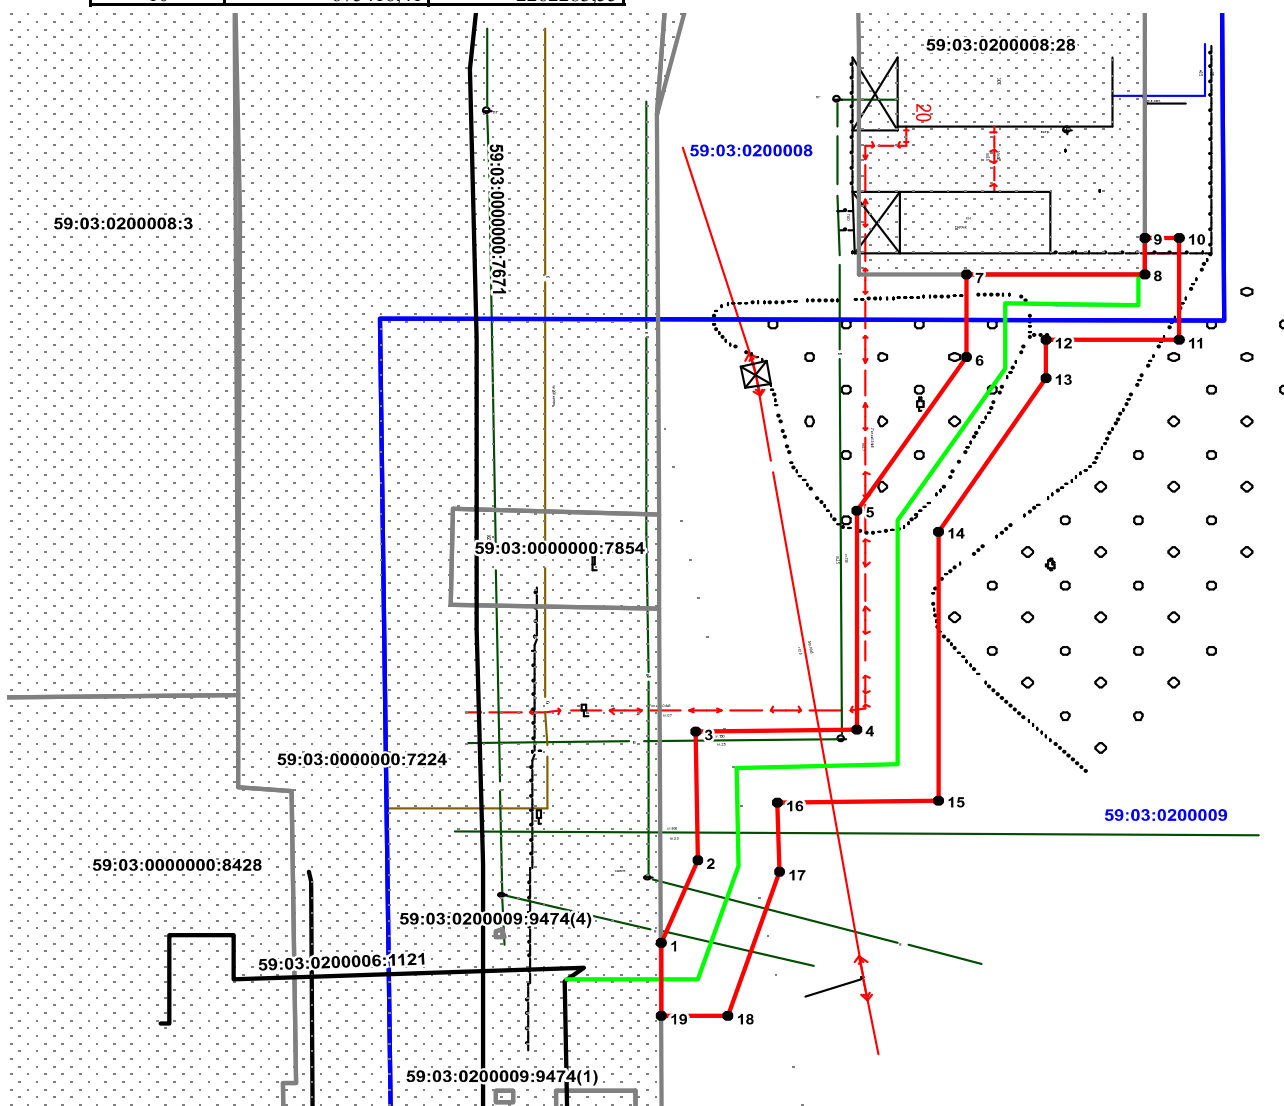

Масштаб 1:1000

## Описание границ смежных землепользователей:

- от т. 1 до т.7, земли общего пользования
- от т. 9 до т.19
- от т.7 до т.9 земельный участок с кадастровым номером 59:03:0200008:28
- от т. 19 до т.1 земельный участок с кадастровым номером 59:03:0000000:7224

Заявитель Крапивин А.В./

## Условные обозначения:

- граница предполагаемых к использованию земель
- граница учтенных земельных участков
- граница кадастрового квартала
- проектируемый газопровод
- существующий газопровод

59:03:0200008:28 кадастровый номер земельного участка

59:03:0200008 номер кадастрового квартала

Верно