

Схема предполагаемых к использованию земель или части земельного участка

Объект: газопровод для транспортировки природного газа под давлением до 1.2 Мпа включительно

Местоположение: Пермский край, г.о. Город Березники, г. Березники, ул. Ермака, в районе дома 18

Площадь земель или части земельного участка, кв.м 120

Категория земель: земли населённых пунктов


Вид разрешенного использования: для строительства газопровода



Обозначение характерных точек границ	Координаты (МСК-59), м	
	X	Y
1	674757.16	2264603.99
2	674768.57	2264607.79
3	674765.41	2264617.27
4	674754.06	2264613.49
5	674755.70	2264608.61

Описание границ смежных землепользователей:

- от т. 1 до т.4 земли общего пользования
- от т. 4 до т.1 земельный участок с кадастровым номером 59:03:0400019:27

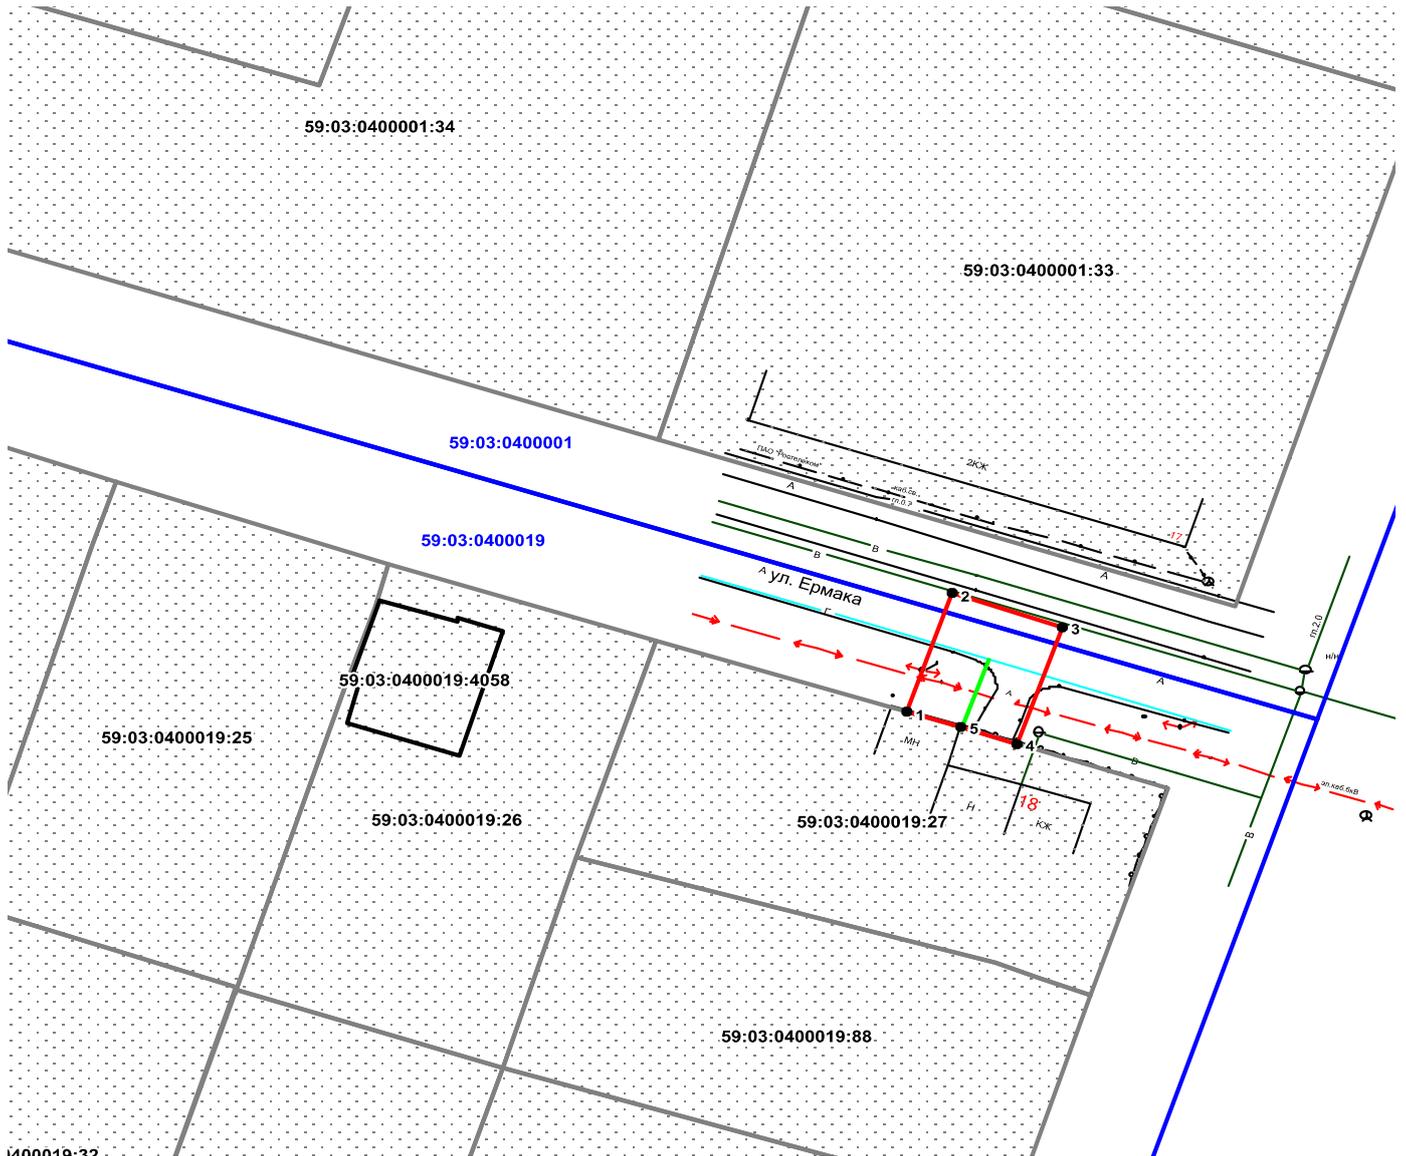


Масштаб 1:700

Условные обозначения:

- граница предполагаемых к использованию земель
- граница учтенных земельных участков
- граница кадастрового квартала
- проектируемый газопровод
- существующий газопровод

59:03:0400019:27 кадастровый номер земельного участка

59:03:0400019 номер кадастрового квартала

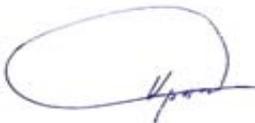Заявитель  / Крапивин А.В./

Верно