

СХЕМА ПРЕДПОЛАГАЕМЫХ К ИСПОЛЬЗОВАНИЮ ЗЕМЕЛЬ ИЛИ ЧАСТИ ЗЕМЕЛЬНОГО УЧАСТКА

Объект: Линии связи, линейно-кабельные сооружения связи и иные сооружения связи, для размещения которых не требуется разрешения на строительство.

Местоположение: Пермский край, г. Березники, ул. Болотная, в 45 метрах северо-восточнее дома № 109.


Площадь земель или части земельного участка, кв. м 103 кв.м.

Условный номер земельного участка: :3У1

Категория земель: земли населенных пунктов

Вид разрешенного использования: под размещение АМС

Обозначение характерных точек границы	Координаты, м (МСК-59)	
	X	Y
1	2	3
n1	682169.95	2268271.49
n2	682159.93	2268271.54
n3	682159.68	2268281.88
n4	682169.69	2268281.83
n1	682169.95	2268271.49

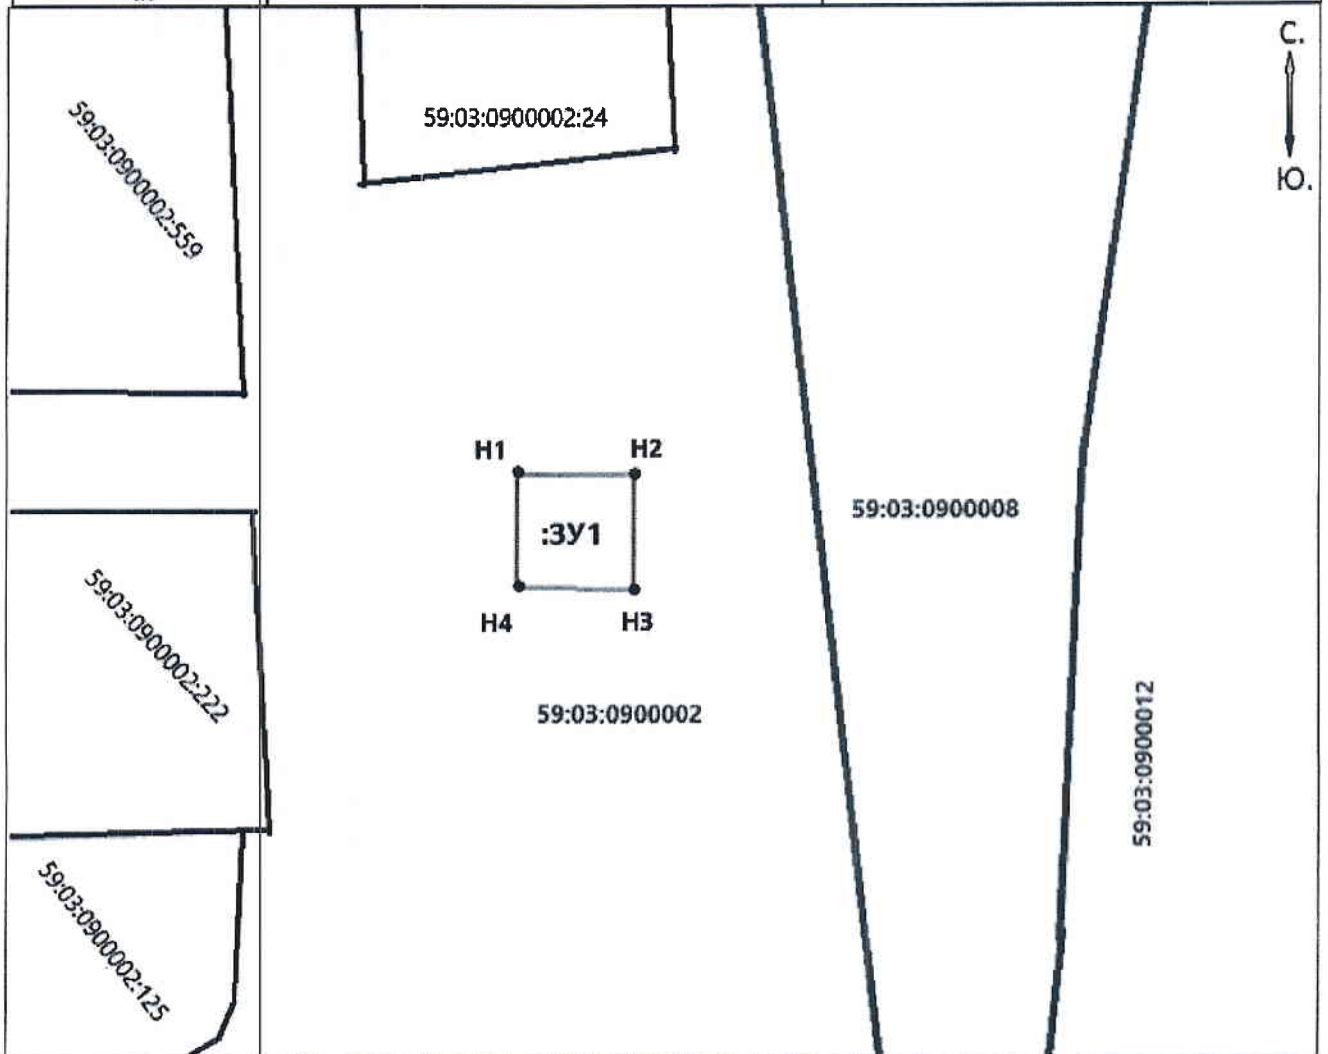

Масштаб 1:500

Описание границ смежных землепользователей:

от т.н1 до т.н1 - земли населенных пунктов;

Заявитель: ЧУКАВЦЕННИКОВ А. КО

Условные обозначения:

- проектируемая граница земельного участка
- граница земельного участка по сведениям ГКН
- граница кадастрового квартала
- 59:03:0900002** - номер кадастрового квартала
- n1** - поворотная точка границы образуемого участка
- :3У1** - обозначение образуемого земельного участка

