

СХЕМА ПРЕДПОЛАГАЕМЫХ К ИСПОЛЬЗОВАНИЮ ЗЕМЕЛЬ ИЛИ ЧАСТИ ЗЕМЕЛЬНОГО УЧАСТКА

Объект: Линии связи, линейно-кабельные сооружения связи и иные сооружения связи, для размещения которых не требуется разрешения на строительство.

Местоположение: Пермский край, г. Березники, ул. Пирогова.


Площадь земель или части земельного участка, кв. м 100 кв.м.

Условный номер земельного участка: :ЗУ1

Категория земель: земли населенных пунктов

Вид разрешенного использования: под размещение АМС

Обозначение характерных точек границы	Координаты, м (МСК-59)	
	X	Y
I	2	3
n1	676444.74	2267681.16
n2	676435.26	2267683.41
n3	676437.28	2267693.45
n4	676446.77	2267691.35
n1	676444.74	2267681.16

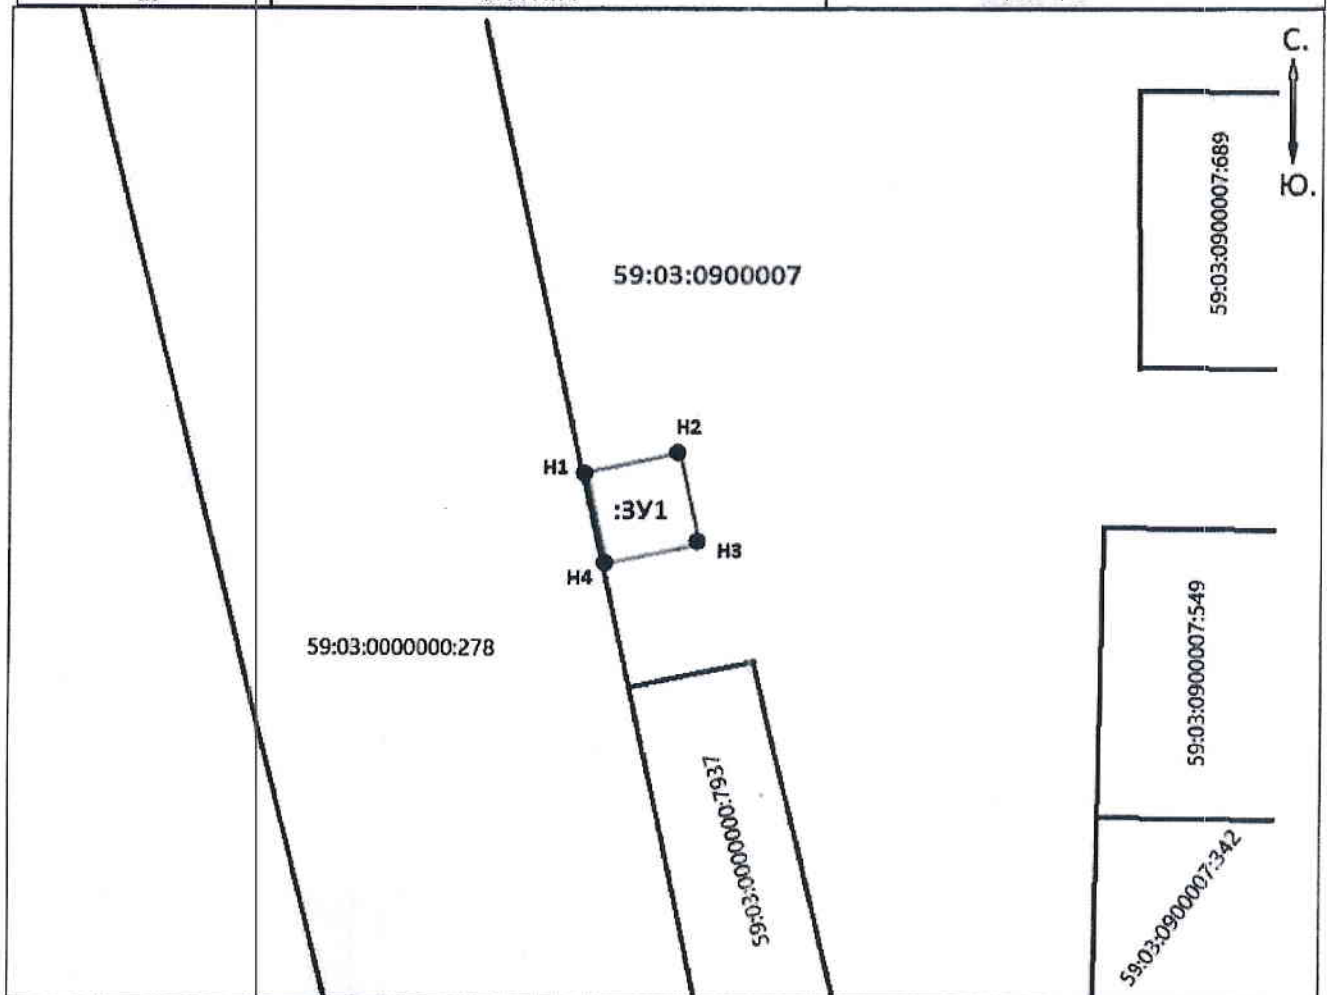

Масштаб 1:500

Описание границ смежных землепользователей:

от т. n1 до т. n1 - земли населенных пунктов;

Заявитель: Рудавицкий А. Ю.

Условные обозначения:

- проектируемая граница земельного участка
- граница земельного участка по сведениям ГКН
- :342 - кадастровый номер земельного участка
- 59:03:0900007 - номер кадастрового квартала
- n1 - поворотная точка границы образуемого участка
- :ЗУ1 - обозначение образуемого земельного участка

