

СХЕМА ПРЕДПОЛАГАЕМЫХ К ИСПОЛЬЗОВАНИЮ ЗЕМЕЛЬ ИЛИ ЧАСТИ ЗЕМЕЛЬНОГО УЧАСТКА

Объект: Линии связи, линейно-кабельные сооружения связи и шные сооружения связи, для размещения которых не требуется разрешения на строительство.

Местоположение: Пермский край, г. Березники, Чуртанское шоссе.


Площадь земель или части земельного участка, кв. м 52 кв.м.

Условный номер земельного участка: :ЗУ1

Категория земель: земли населенных пунктов

Вид разрешенного использования: под размещение АМС

Обозначение характерных точек границы	Координаты, м (МСК-59)	
	X	Y
1	2	3
n1	674076.85	2262736.88
n2	674070.17	2262739.04
n3	674072.39	2262746.11
n4	674079.15	2262743.96
n1	674076.85	2262736.88

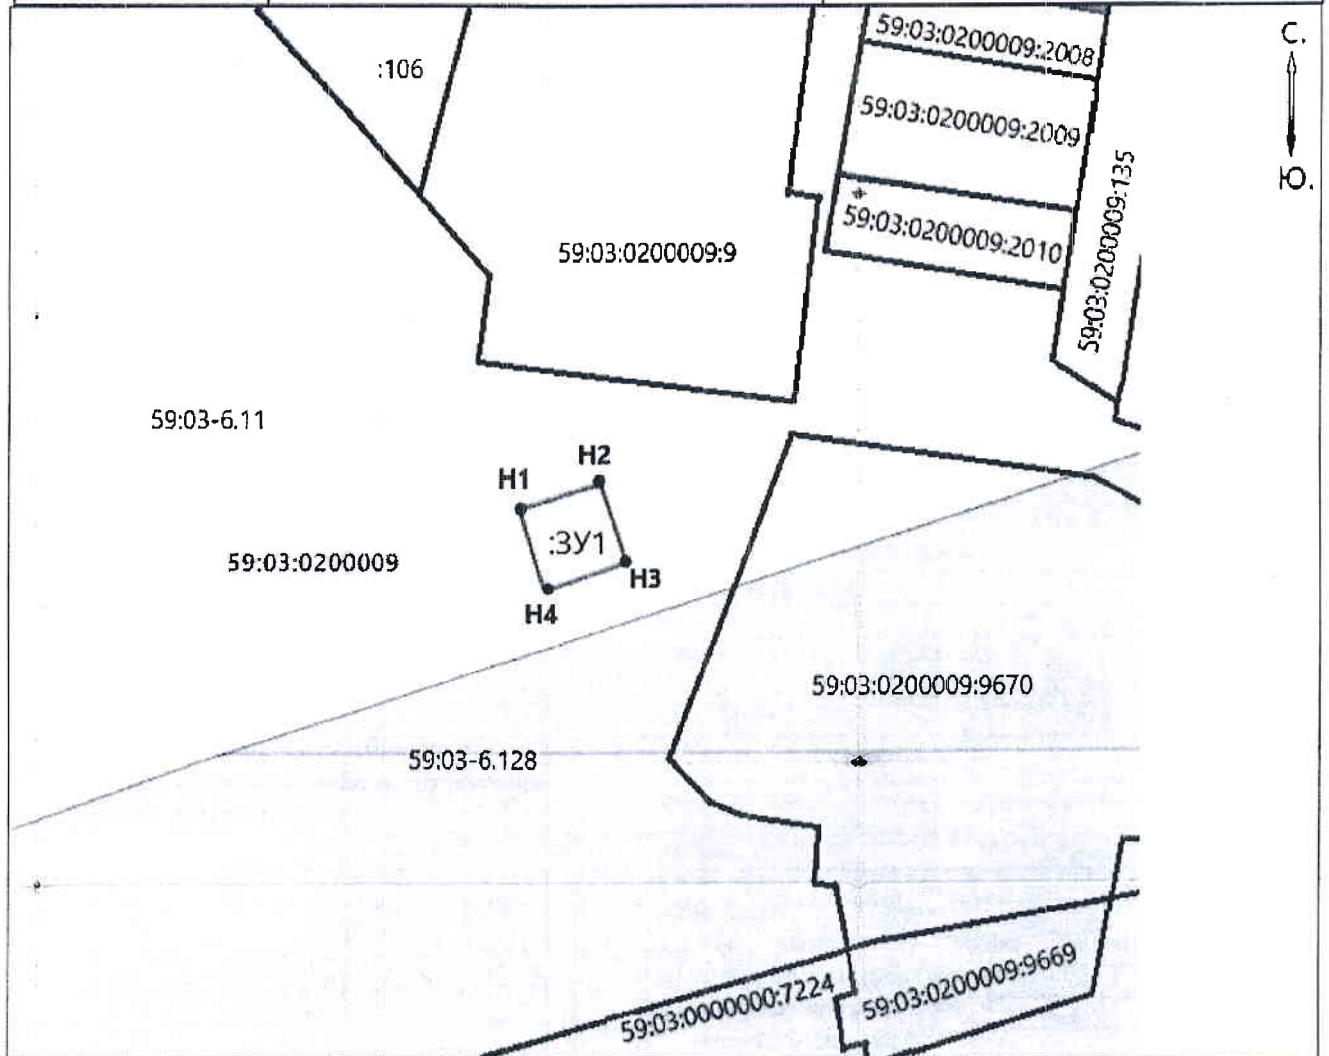

Масштаб 1:2000

Описание границ смежных землепользователей:

от т.Н1 до т.Н1 - земли населенных пунктов;

Заявитель: Руднев Александр Александрович

Условные обозначения:

- проектируемая граница земельного участка
- граница земельного участка по сведениям ГКН
- 59:03:0200009 - номер кадастрового квартала
- ¹ - поворотная точка границы образуемого участка
- :ЗУ1 - обозначение образуемого земельного участка
- 59:03-6.11- учетный номер территориальной зоны (зоны с особыми условиями использования территорий)

М.П.

