

Схема предполагаемых к использованию земель или части земельного участка

Объект: "Строительство участка ВЛ 0,4 от опоры № 31 ВЛ - 0,4 кВ № 1 от ТП-768, оборудования учета э/э на вновь установленной концевой опоре, реконструкция участка ВЛ-0,4 кВ № 1 от ТП-768 - монтаж провода СИП по существующим опорам в пролетах опор № 1 - 31, КТП-768 (Ощепково) - монтаж автоматического выключателя, входящих в ЭСК ПС 35/10 Пыскор, для электроснабжения УЦН, расположенной по адресу: Пермский край, МО "Город Березники", с. Ощепково, ул. Школьная, 40 метров восточнее д. 28, кадастровый номер участка: 59:37:0390101"


Местоположение: Пермский край, г.о. "город Березники", с. Ощепково, район ул. Школьная

Площадь земель или части земельного участка, кв.м.: 278

Категория земель: земли населённых пунктов

Вид разрешенного использования земельного участка: отсутствует

№ точки границы	Каталог координат (МСК-59), м		№ точки границы	Каталог координат (МСК-59), м	
	X	Y		X	Y
1	684551.56	2239204.78	4	684496.40	2239239.84
2	684553.59	2239208.23	5	684490.85	2239243.58
3	684497.37	2239241.28	6	684489.49	2239241.27

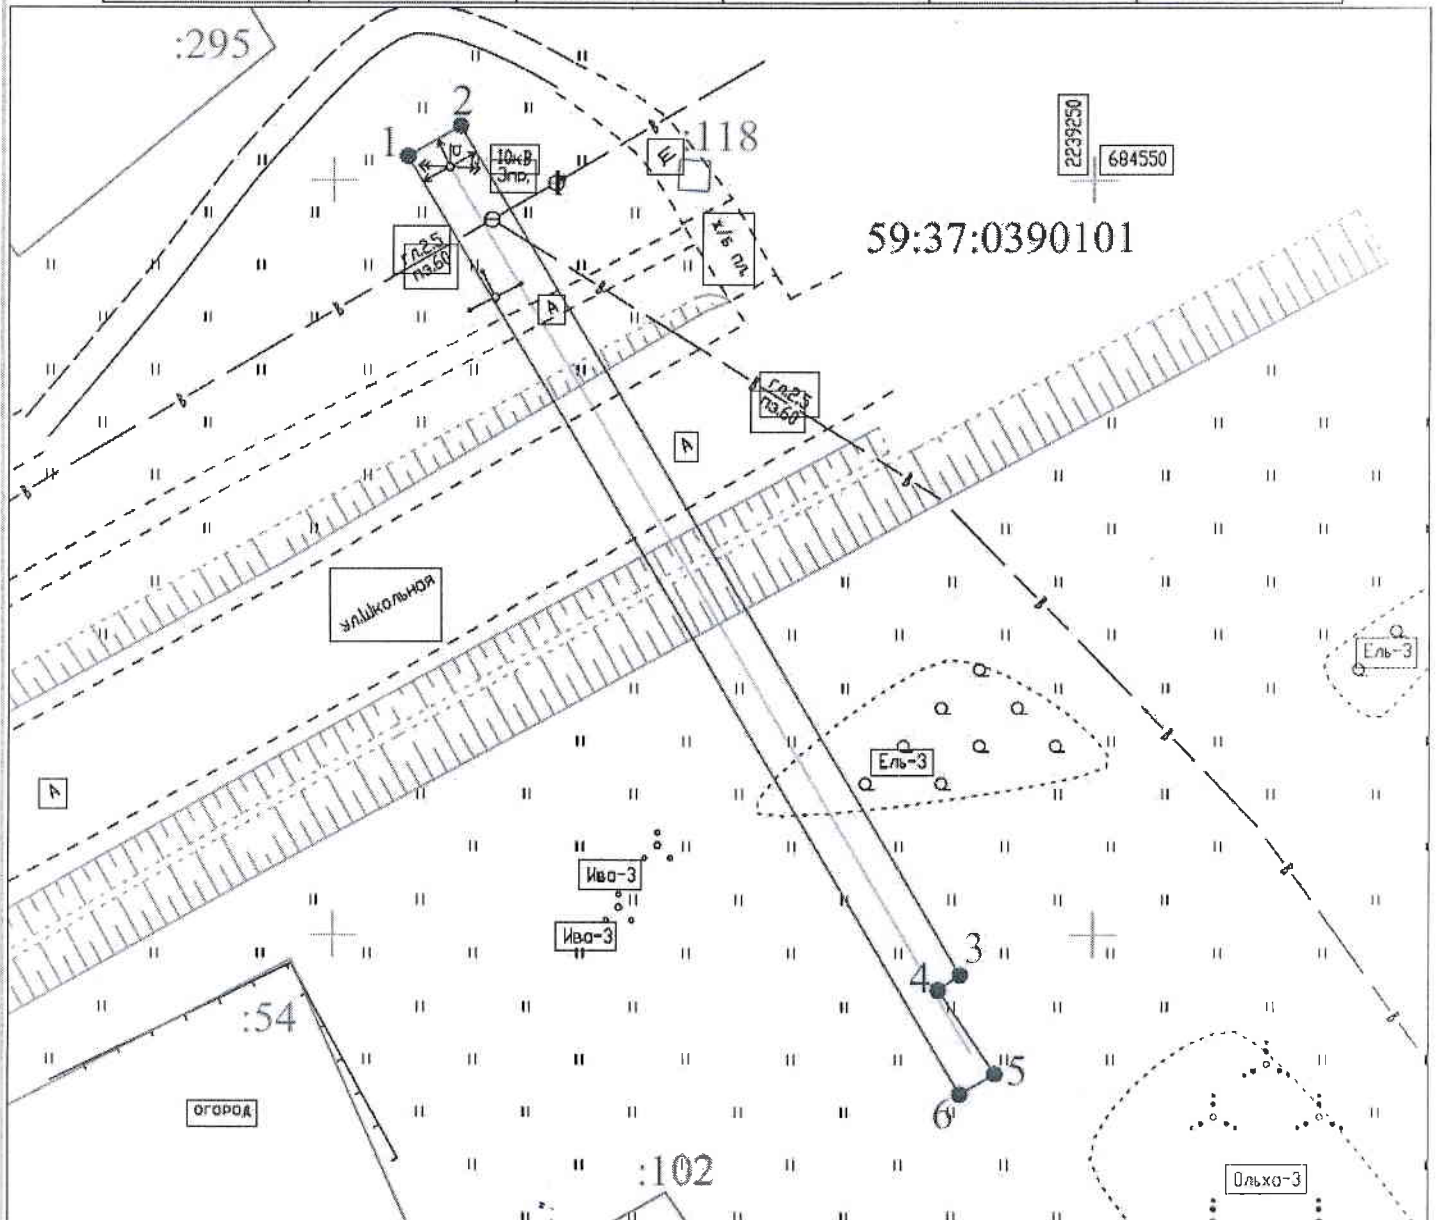

Условные обозначения:

Масштаб 1:500

- — граница предполагаемых к использованию земель или части земельного участка
- 1 — граница земельного участка ранее учтенного в ЕГРН
- граница кадастрового квартала
- 59:37:0390101 — кадастровый номер квартала
- :102 — кадастровый номер земельного участка (объекта капитального строительства) в кадастровом квартале
- проектируемая ЛЭП (ВЛ 0,4 кВ)
- проектируемая ТП (СТП)
- границы зоны с особыми условиями использования

Описание границ смежных землепользователей:
от т.1 до т.1 - земли неразграниченной государственной или муниципальной собственности

Заявитель  Косачев О.В., по доверенности
(подпись, расшифровка подписи) № ПЭ-139-2021 от 09.02.2021
МП Верно