

## Схема предполагаемых к использованию земель или части земельного участка

Объект: газопровод для транспортировки природного газа под давлением до 1,2 Мпа включительно

Местоположение: Пермский край, г.о. Город Березники, г. Усолье, ул. Свободы, в районе дома 131

Площадь земель или части земельного участка, кв.м 38

Категория земель: земли населённых пунктов


Вид разрешенного использования: для строительства газопровода



Обозначение характерных точек границ	Координаты (МСК-59), м	
	X	Y
1	675167,92	2257699,72
2	675171,22	2257699,48
3	675172,33	2257699,54
4	675172,25	2257701,56
5	675173,20	2257703,56
6	675162,19	2257703,09
7	675162,31	2257699,48

### Описание границ смежных землепользователей:

от т. 1 до т. 5, земли общего пользования  
 от т. 6 до т. 7  
 от т. 5 до т. 6 земельный участок с кадастровым номером  
 59:37:0000000:2237  
 от т. 7 до т. 1 земельный участок с кадастровым номером  
 59:37:0620601:47

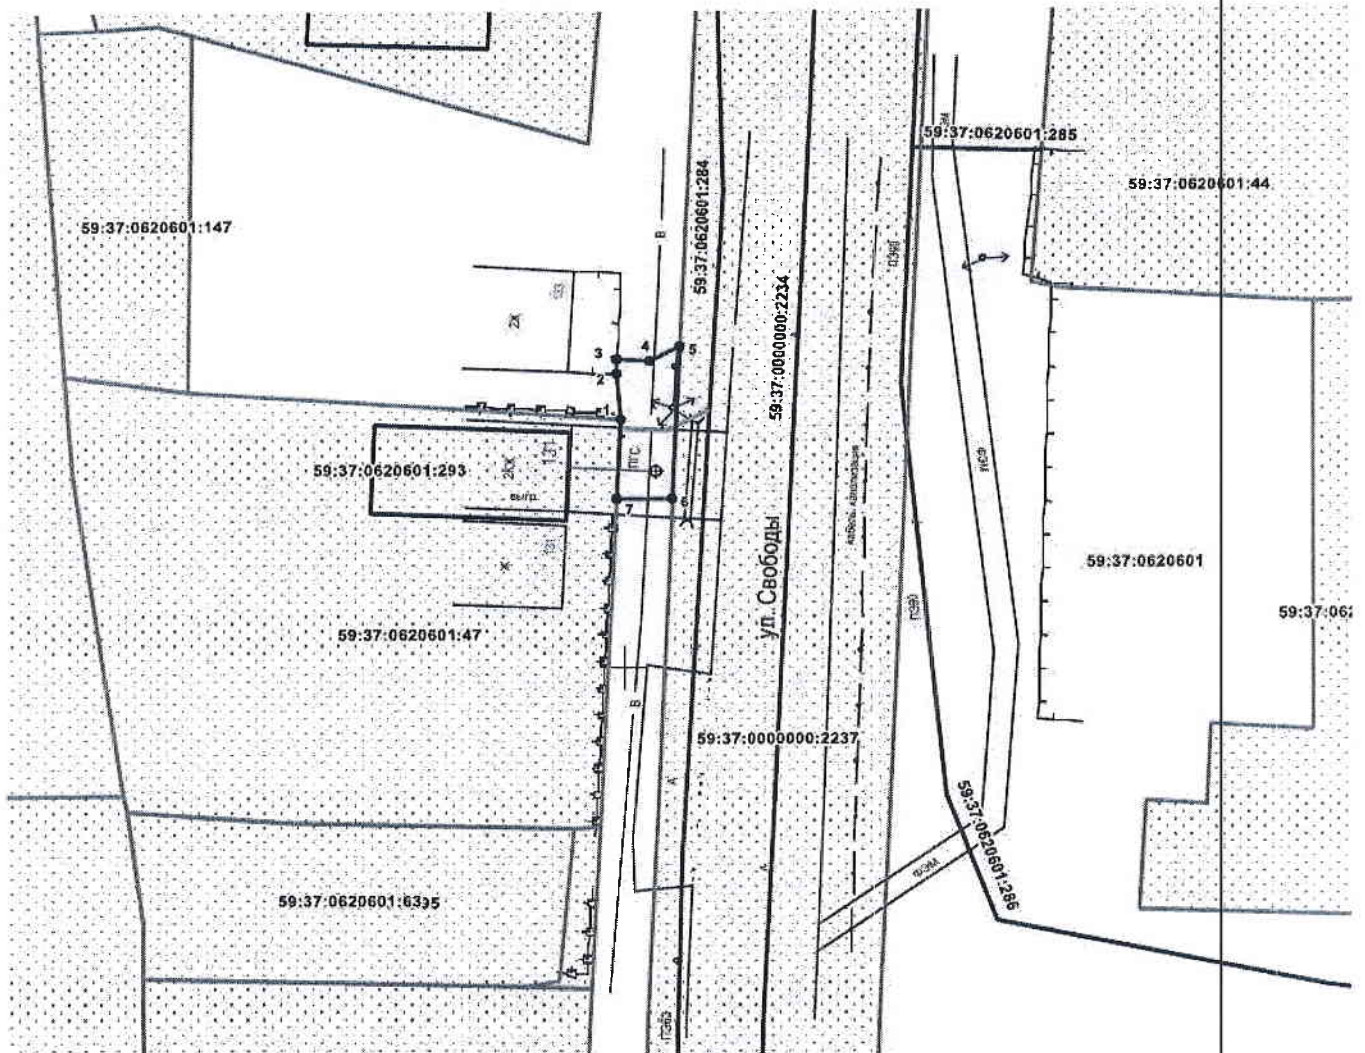

Масштаб 1:500

### Условные обозначения:

- граница предполагаемых к использованию земель
- граница учтенных земельных участков
- граница кадастрового квартала
- проектируемый газопровод
- существующий газопровод

59:37:0620601:47 кадастровый номер земельного участка

59:37:0620601 номер кадастрового квартала

Заявитель  Крапивин А.В./

Верно

