


## Схема предполагаемых к использованию земель или части земельного участка

Объект: газопровод для транспортировки природного газа под давлением до 1,2 Мпа включительно  
 Местоположение: Пермский край, г.о. город Березники, г. Усьолье, ул. Пушкина, в районе дома 187а  
 Площадь земель или части земельного участка, кв.м **795**  
 Категория земель: земли населённых пунктов  
 Вид разрешенного использования: для строительства газопровода

Обозначение характерных точек границ	Координаты (МСК-59), м	
	X	Y
1	675356.60	795.00
2	675331.64	2257342.53
3	675320.77	2257341.20
4	675321.54	2257299.62
5	675314.69	2257298.06
6	675314.80	2257295.98
7	675314.65	2257287.77
8	675331.69	2257291.70
9	675330.93	2257332.48
10	675356.60	2257335.94

### Описание границ смежных землепользователей:

от т.1 до т.2 земельный участок с кадастровым номером 59:37:0620205:36  
 от т.2 до т.5 земли общего пользования  
 от т.7 до т.10 земельный участок с кадастровым номером 59:37:0620205:38  
 от т.5 до т.6 земельный участок с кадастровым номером 59:37:0620205:38  
 от т.6 до т.7 земельный участок с кадастровым номером 59:37:0620205:44

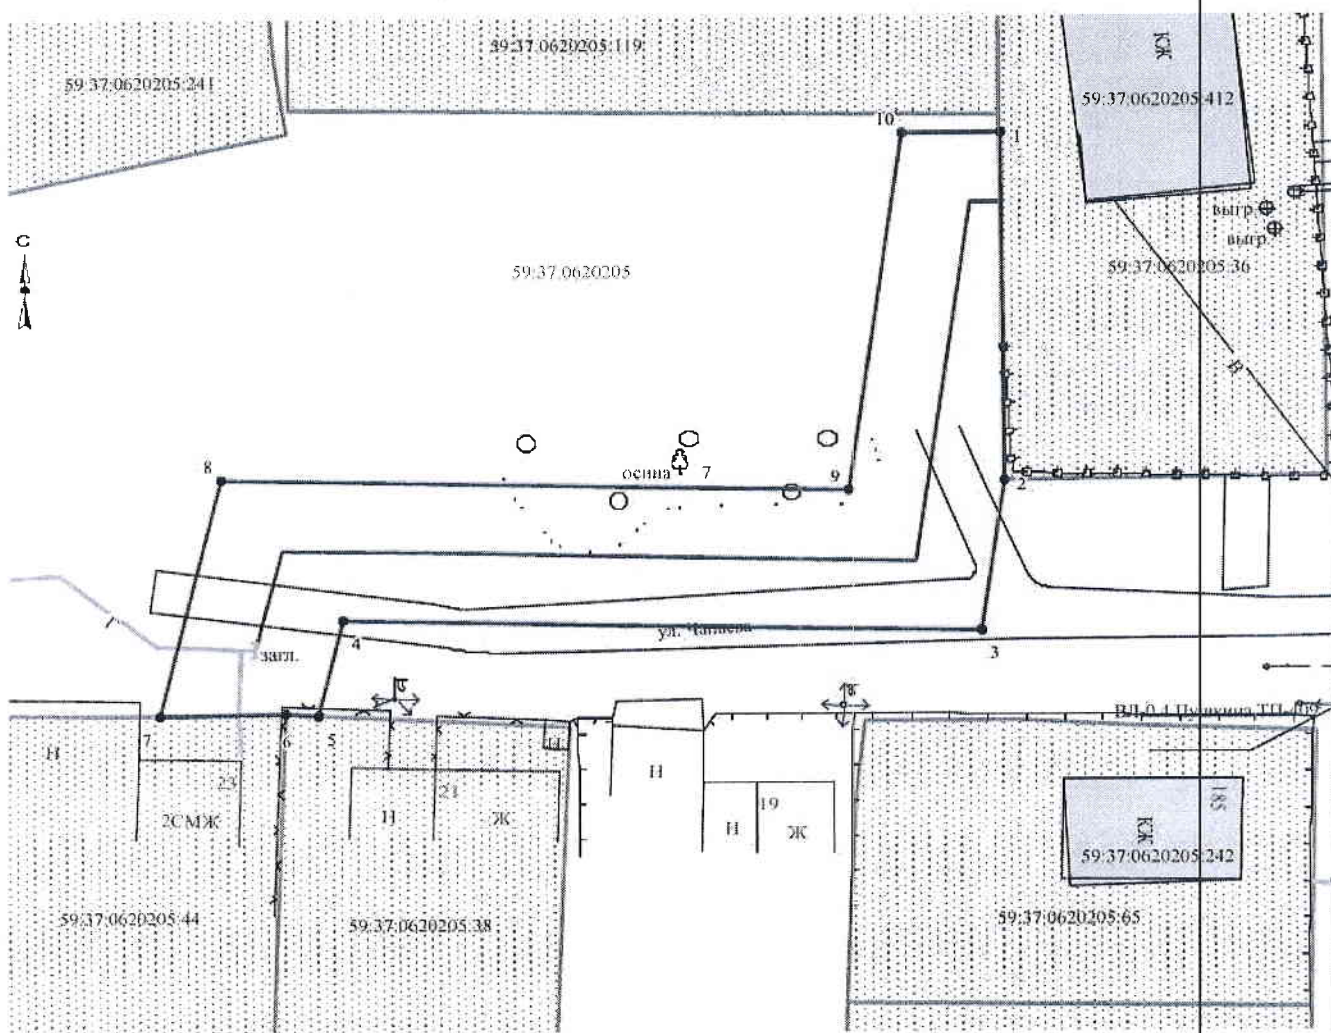

Масштаб 1:500

Заявитель Иван Крапивин /А.В. Крапивин/

Верно

### Условные обозначения:

- граница предполагаемых к использованию земель
- граница учтенных земельных участков
- граница кадастрового квартала
- проектируемый газопровод
- существующий газопровод

59:37:0620205:36 кадастровый номер земельного участка  
 59:37:0620205 номер кадастрового квартала

