


Схема предполагаемых к использованию земель или части земельного участка

Объект: газопровод для транспортировки природного газа под давлением до 1.2 Мпа включительно
 Местоположение: Пермский край, г.о. Город Березники, г. Усолье, ул. Пушкина, в районе дома 142
 Площадь земель или части земельного участка, кв.м 353
 Категория земель: земли населённых пунктов
 Вид разрешенного использования: для строительства газопровода



Обозначение характерных точек границ	Координаты (МСК-59), м	
	X	Y
1	674936.23	2257354.79
2	674935.57	2257364.77
3	674914.87	2257363.39
4	674914.87	2257367.29
5	674909.14	2257367.18
6	674904.86	2257367.11
7	674904.86	2257352.69

Описание границ смежных землепользователей:
 от т. 1 до т. 1 земли общего пользования

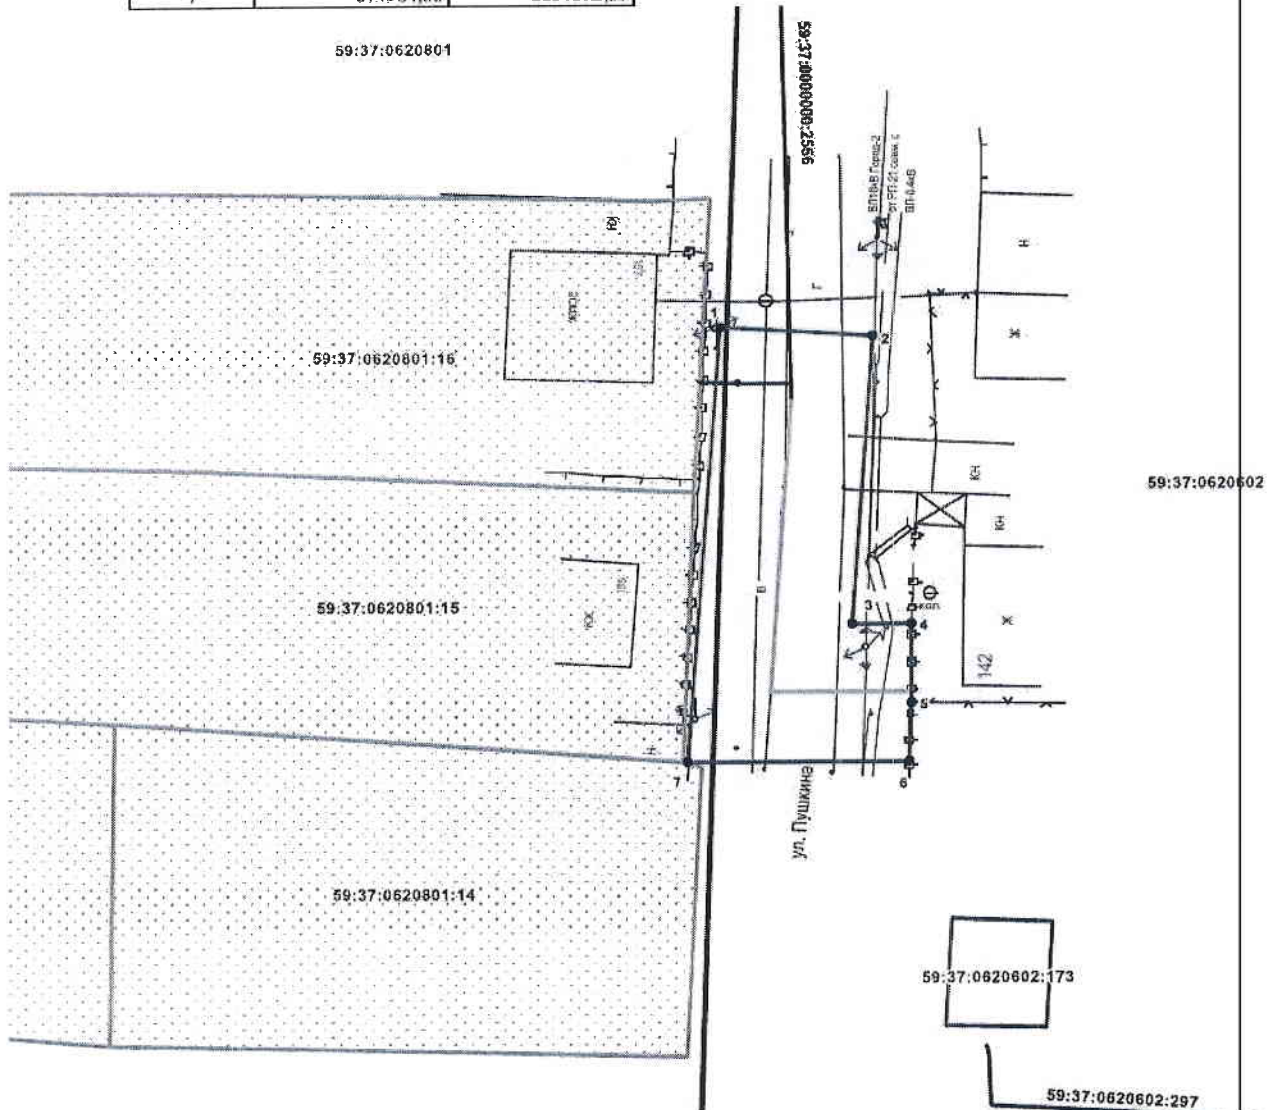

Масштаб 1:500

Условные обозначения:

- граница предполагаемых к использованию земель
- граница учтенных земельных участков
- граница кадастрового квартала
- проектируемый газопровод
- существующий газопровод

59:37:0620602:72 кадастровый номер земельного участка
 59:37:0620602 номер кадастрового квартала

Заявитель  / Крапивин А.В./

Верно

