

## Схема предполагаемых к использованию земель или части земельного участка

Объект: газопровод для транспортировки природного газа под давлением до 1,2 Мпа включительно

Местоположение: Пермский край, г.о. Город Березники, п. Николаев Посад (подключение в районе дома 21 по ул. Сосновая)

Площадь земель или части земельного участка, кв.м.: **115**


Категория земель: земли населённых пунктов

Вид разрешенного использования: для строительства газопровода

Обозначение характерных точек границ	Координаты (МСК-59), м	
	X	Y
1	672499,73	2269839,92
2	672500,54	2269840,05
3	672509,60	2269841,51
4	672507,92	2269852,92
5	672498,06	2269851,21

Описание границ смежных землепользователей:

- от т.1 до т.2 земельный участок с кадастровым номером 59:37:1860101:69
- от т.2 до т.3 земельный участок с кадастровым номером 59:37:1860101:70
- от т.3 до т.4 земельный участок с кадастровым номером 59:37:1860101:426
- от т.5 до т.1 земельный участок с кадастровым номером 59:37:1860101:426
- от т.4 до т.5 земельный участок с кадастровым номером 59:37:1860101:177

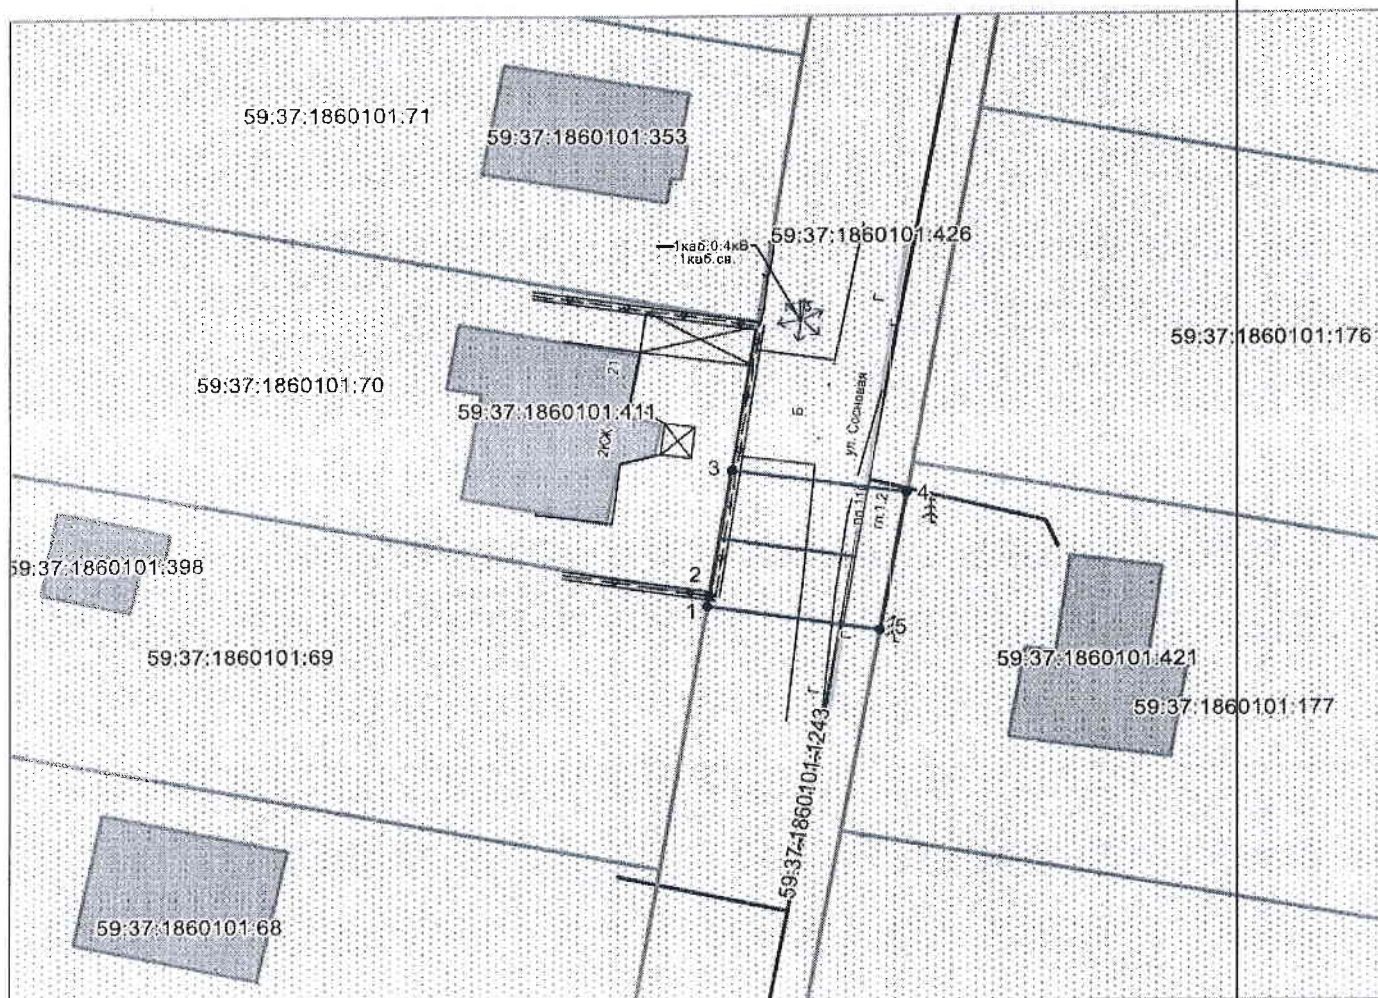

Масштаб 1:500

### Условные обозначения:

- граница предполагаемых к использованию земель
- граница учтенных земельных участков
- граница кадастрового квартала
- проектируемый газопровод
- существующий газопровод
- 59:37:1860101:70 кадастровый номер земельного участка
- 59:37:1860101 номер кадастрового квартала

Заявитель  /А.В. Крапивин/

Верно

