

Схема предполагаемых к использованию земель или части земельного участка

Объект: газопровод для транспортировки природного газа под давлением до 1.2 Мпа включительно

Местоположение: Пермский край, г.о. Город Березники, г. Усолье, ул. Карла Маркса, в районе дома 12

Площадь земель или части земельного участка, кв.м 228

Категория земель: земли населённых пунктов


Вид разрешенного использования: для строительства газопровода



Обозначение характерных точек границ	Координаты (МСК-59), м	
	X	Y
1	676009,71	2257343,47
2	676001,17	2257348,69
3	675999,76	2257346,52
4	675997,98	2257347,63
5	675994,45	2257341,98
6	676008,19	2257333,40
7	676006,34	2257330,43
8	676014,21	2257325,41
9	676019,61	2257333,84
10	676008,21	2257341,17

Описание границ смежных землепользователей:

- от т. 1 до т.5, земли общего пользования
- от т. 7 до т.1
- от т. 5 до т.7 земельный участок с кадастровым номером 59:37:0620202:72

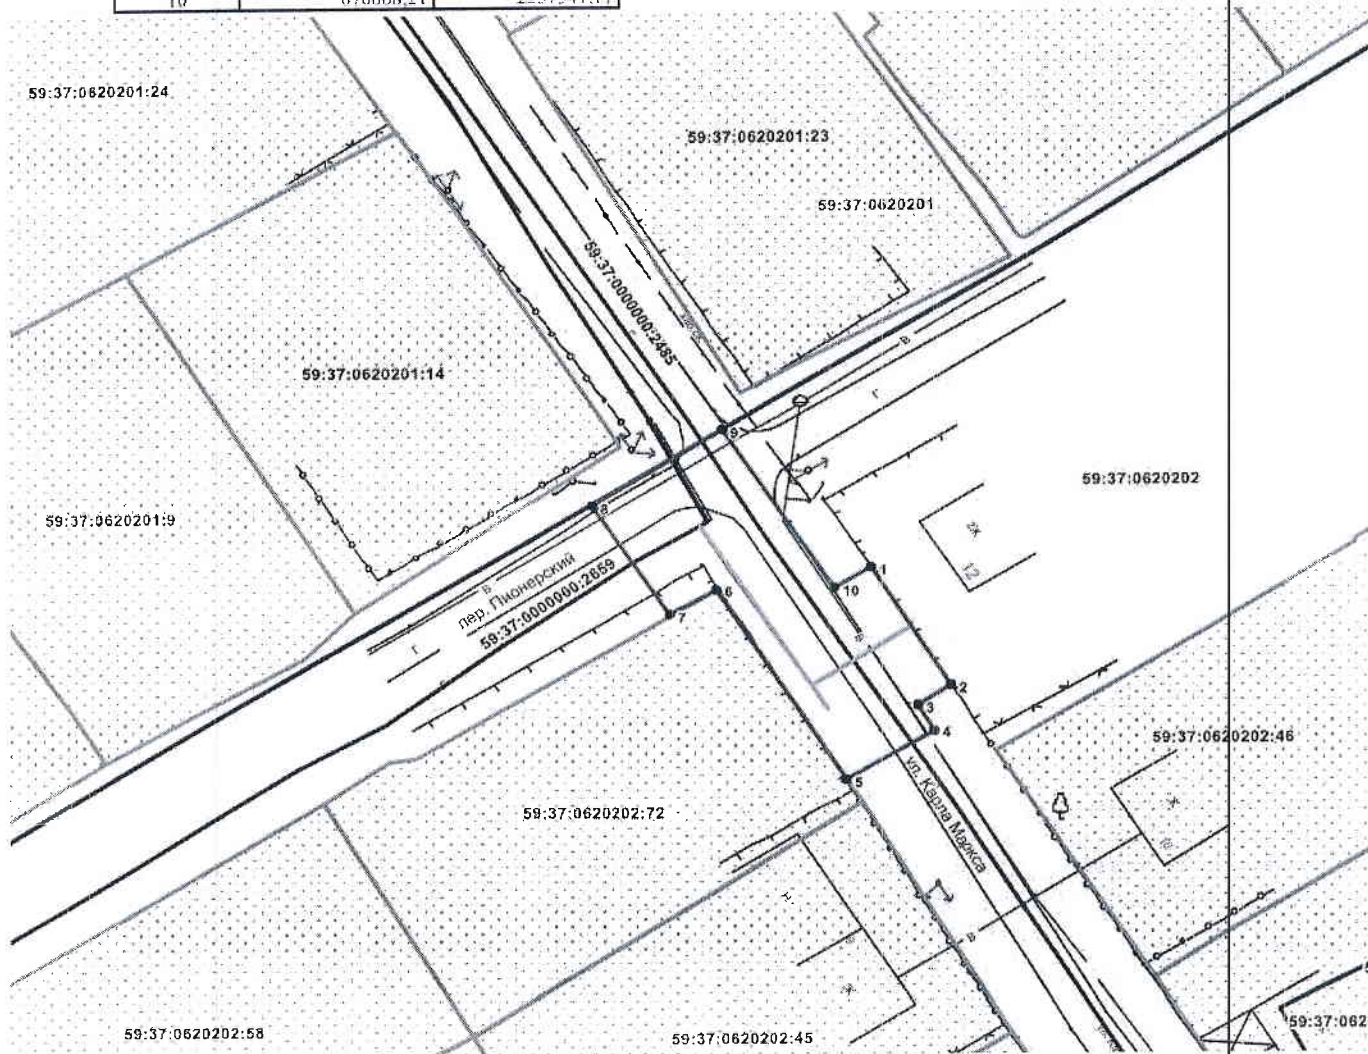

Масштаб 1:500

Условные обозначения:

- граница предполагаемых к использованию земель
- граница учтенных земельных участков
- граница кадастрового квартала
- проектируемый газопровод
- существующий газопровод

59:37:0620202:47 кадастровый номер земельного участка

59:37:0620202 номер кадастрового квартала

Заявитель  / Крапивин А.В./

Верно

