

Схема предполагаемых к использованию земель или части земельного участка


Объект: «ВЛЗ-6 кВ, КТПН (АГЗС)»

Местоположение: Пермский край, г. Березники, в районе пересечения проспекта Ленина и ул. Карла Маркса

Площадь земель или части земельного участка, кв.м.: 3445

Категория земель: земли населенных пунктов

Вид разрешенного использования земельного участка: отсутствует

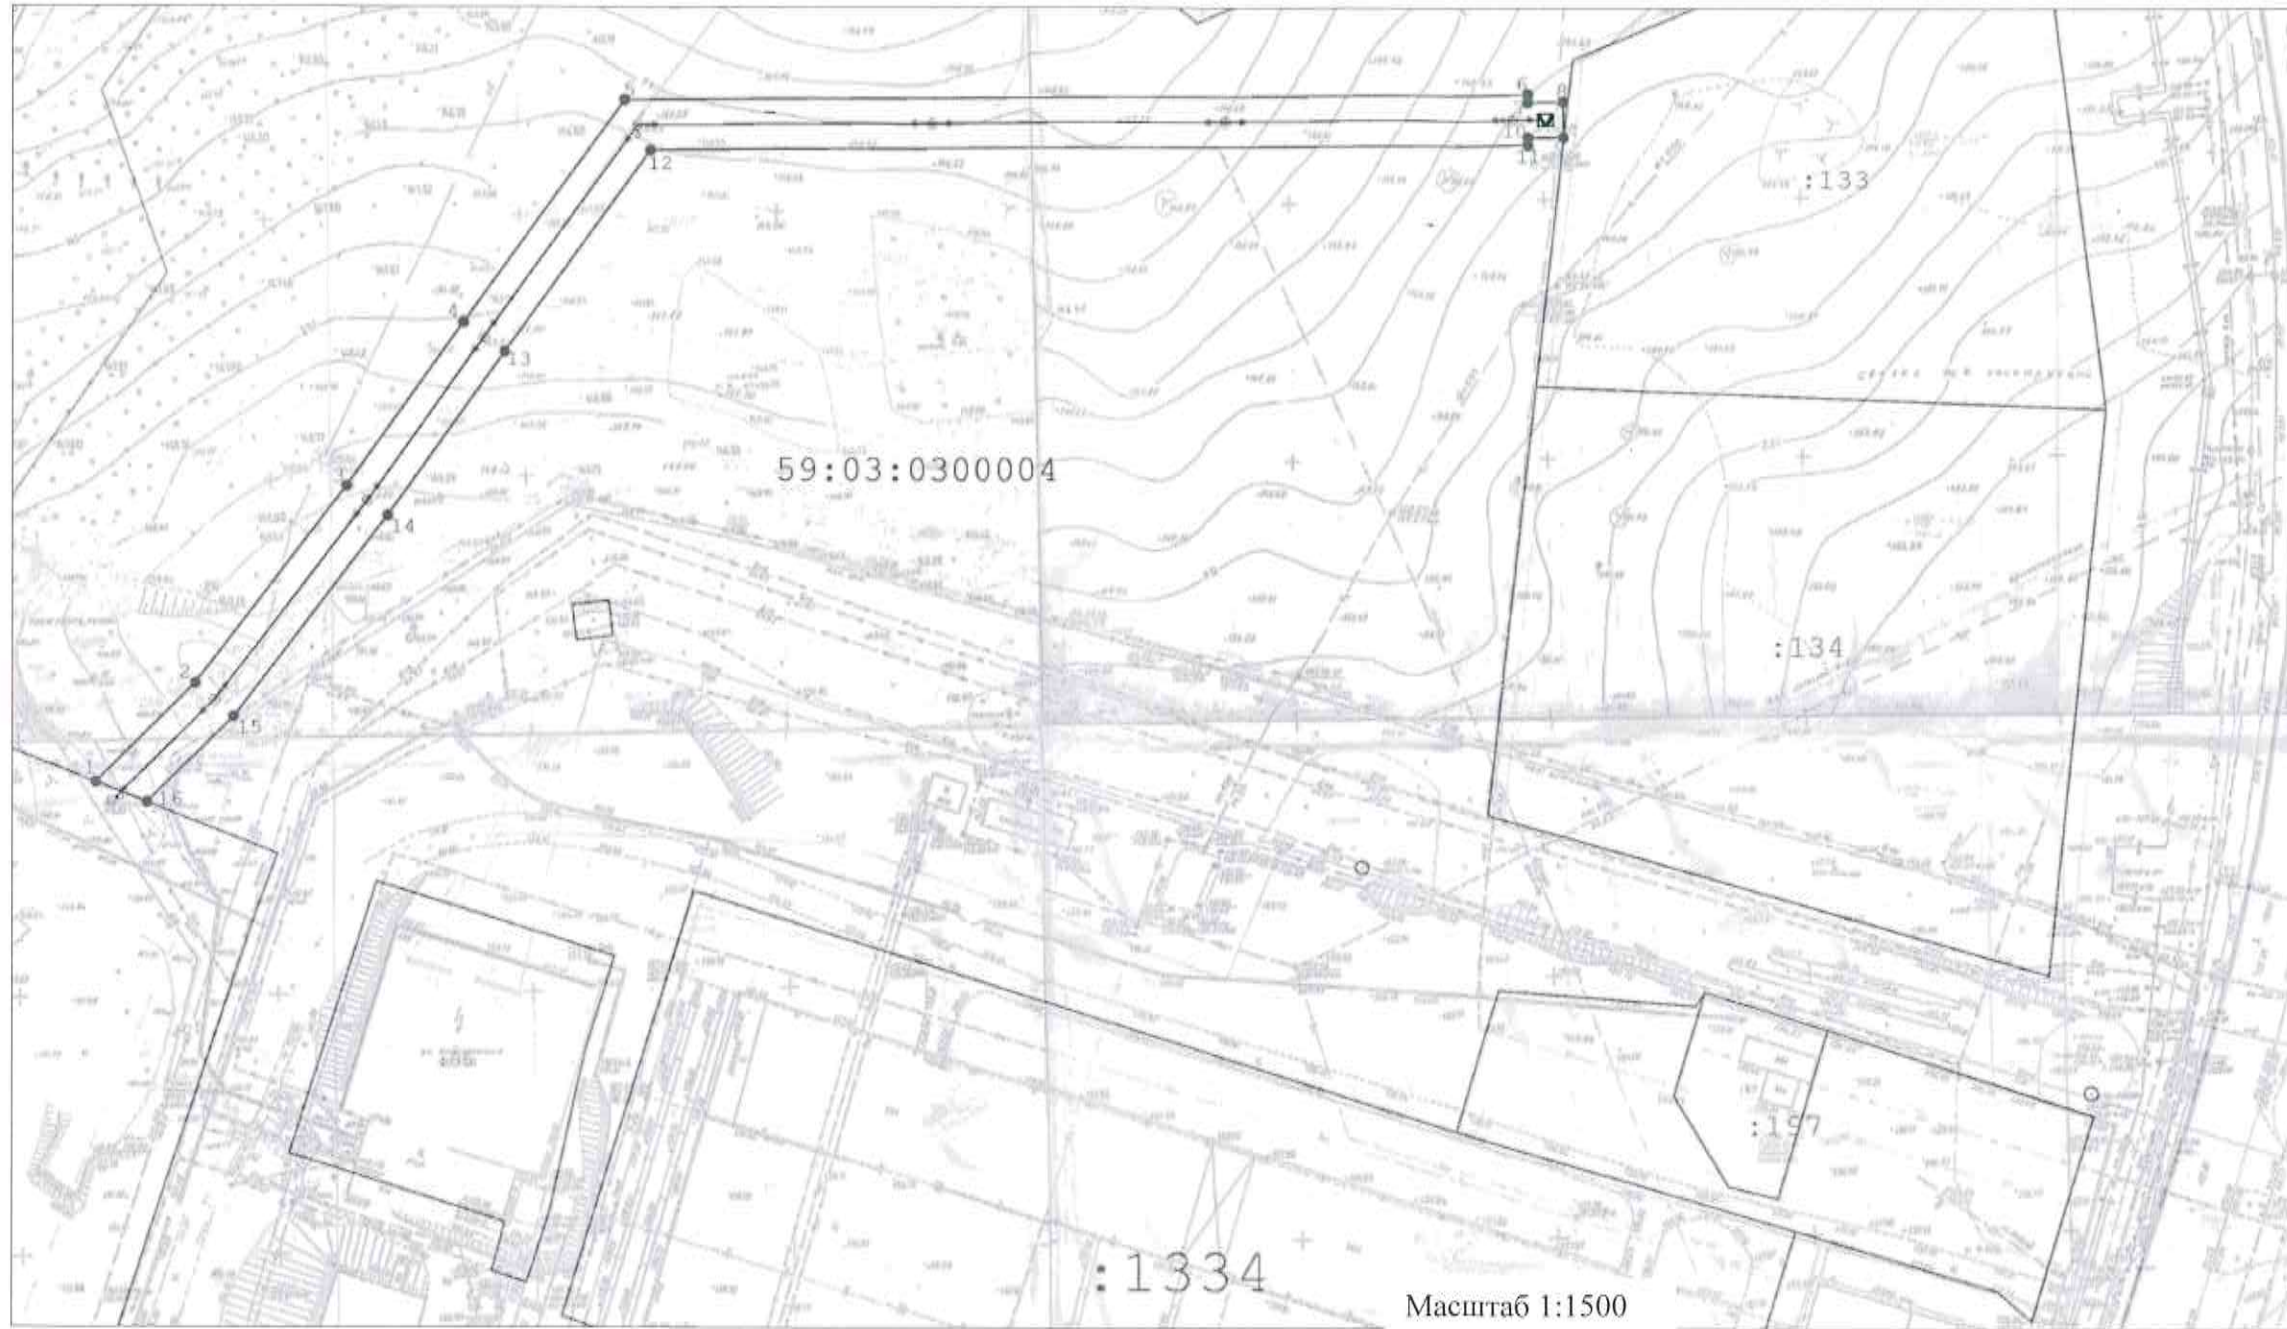

№ точки границы	Каталог координат (МСК-59), м	
	X	Y
1	676827,38	2265196,20
2	676846,89	2265215,75
3	676886,10	2265245,55
4	676918,43	2265268,55
5	676962,49	2265300,35
6	676963,67	2265475,60
7	676962,17	2265475,61
8	676962,21	2265482,61
9	676955,21	2265482,65
10	676955,16	2265475,65
11	676953,67	2265475,66
12	676952,52	2265305,49
13	676912,60	2265276,68
14	676880,18	2265253,60
15	676840,31	2265223,27
16	676823,37	2265206,28

Условные обозначения:

- граница предполагаемых к использованию земель или части земельного участка
- граница земельного участка, ранее учтенного в ЕГРН
- граница кадастрового квартала
- :1334 кадастровый номер земельного участка
- проектируемая ВЛЗ - 6 кВ

Описание границ смежных землепользователей:

от т. 1 до т. 16 – земли неразграниченной государственной (муниципальной) собственности

от т. 16 до т. 1 – земельный участок с кадастровым номером 59:03:0300004:19

Заявитель

А.Ю. Курыгин

(подпись, расшифровка подписи)