

Схема предполагаемых к использованию земель или части земельного участка

Объект: Элементы благоустройства территории, в том числе малые архитектурные формы, за исключением некапитальных нестационарных строений и сооружений, рекламных конструкций, применяемых как составные части благоустройства территории.

Местоположение: Пермский край, г. Березники, в районе зданий по проспекту Ленина, 76

Площадь части земельного участка: 760 квадратных метров

Условные обозначения


59:03:0300004:1051 Обозначение земельного участка

- 1 Характерная точка границы, сведения о которой позволяют однозначно определить ее местоположение на местности
- Граница части земельного участка, предполагаемой к использованию
- Обозначение границы земельного участка
- Обозначение границы квартала

Описание границ смежных землепользователей

от точки 1 до точки 24 – муниципальная земля
 от точки 24 до точки 1 – земельный участок с кадастровым номером 59:03:0300004:1051
 от точки 25 до точки 52 – муниципальная земля
 от точки 52 до точки 1 – земельный участок с кадастровым номером 59:03:0300004:1051

Обозначение характерных точек границ	СК- г. Березники	
	X	Y
н1	4558,63	9138,736
н2	4559,856	9137,049
н3	4559,938	9135,848
н4	4559,112	9134,973
н5	4552,927	9133,067
н6	4556,129	9126,949
н7	4559,705	9123,271
н8	4567,056	9119,56
н9	4570,655	9120,347
н10	4573,962	9121,906
н11	4575,059	9119,659
н12	4540,441	9103,713
н13	4540,139	9104,289
н14	4542,356	9105,721
н15	4544,271	9107,534
н16	4545,941	9109,869
н17	4547,112	9112,488
н18	4547,724	9115,173
н19	4547,812	9117,925
н20	4547,374	9120,644
н21	4546,423	9123,229
н22	4544,258	9127,728
н23	4543,27	9129,345
н24	4541,981	9130,734
н25	4505,131	9113,02
н26	4505,411	9111,138
н27	4506,06	9109,349
н28	4508,428	9104,428
н29	4509,921	9101,984
н30	4511,87	9099,885
н31	4514,201	9098,213
н32	4516,809	9097,041
н33	4519,602	9096,408
н34	4522,466	9096,343
н35	4525,285	9096,848
н36	4527,948	9097,902
н37	4528,177	9097,458
н38	4495,621	9080,86
н39	4494,528	9083,114
н40	4496,62	9084,393
н41	4498,418	9086,051
н42	4499,774	9087,888
н43	4500,884	9090,247
н44	4501,46	9092,623
н45	4501,561	9095,067
н46	4501,184	9097,483
н47	4500,345	9099,779
н48	4497,19	9106,3
н49	4493,745	9104,633
н50	4494,216	9103,374
н51	4493,942	9103,251
н52	4491,905	9106,663

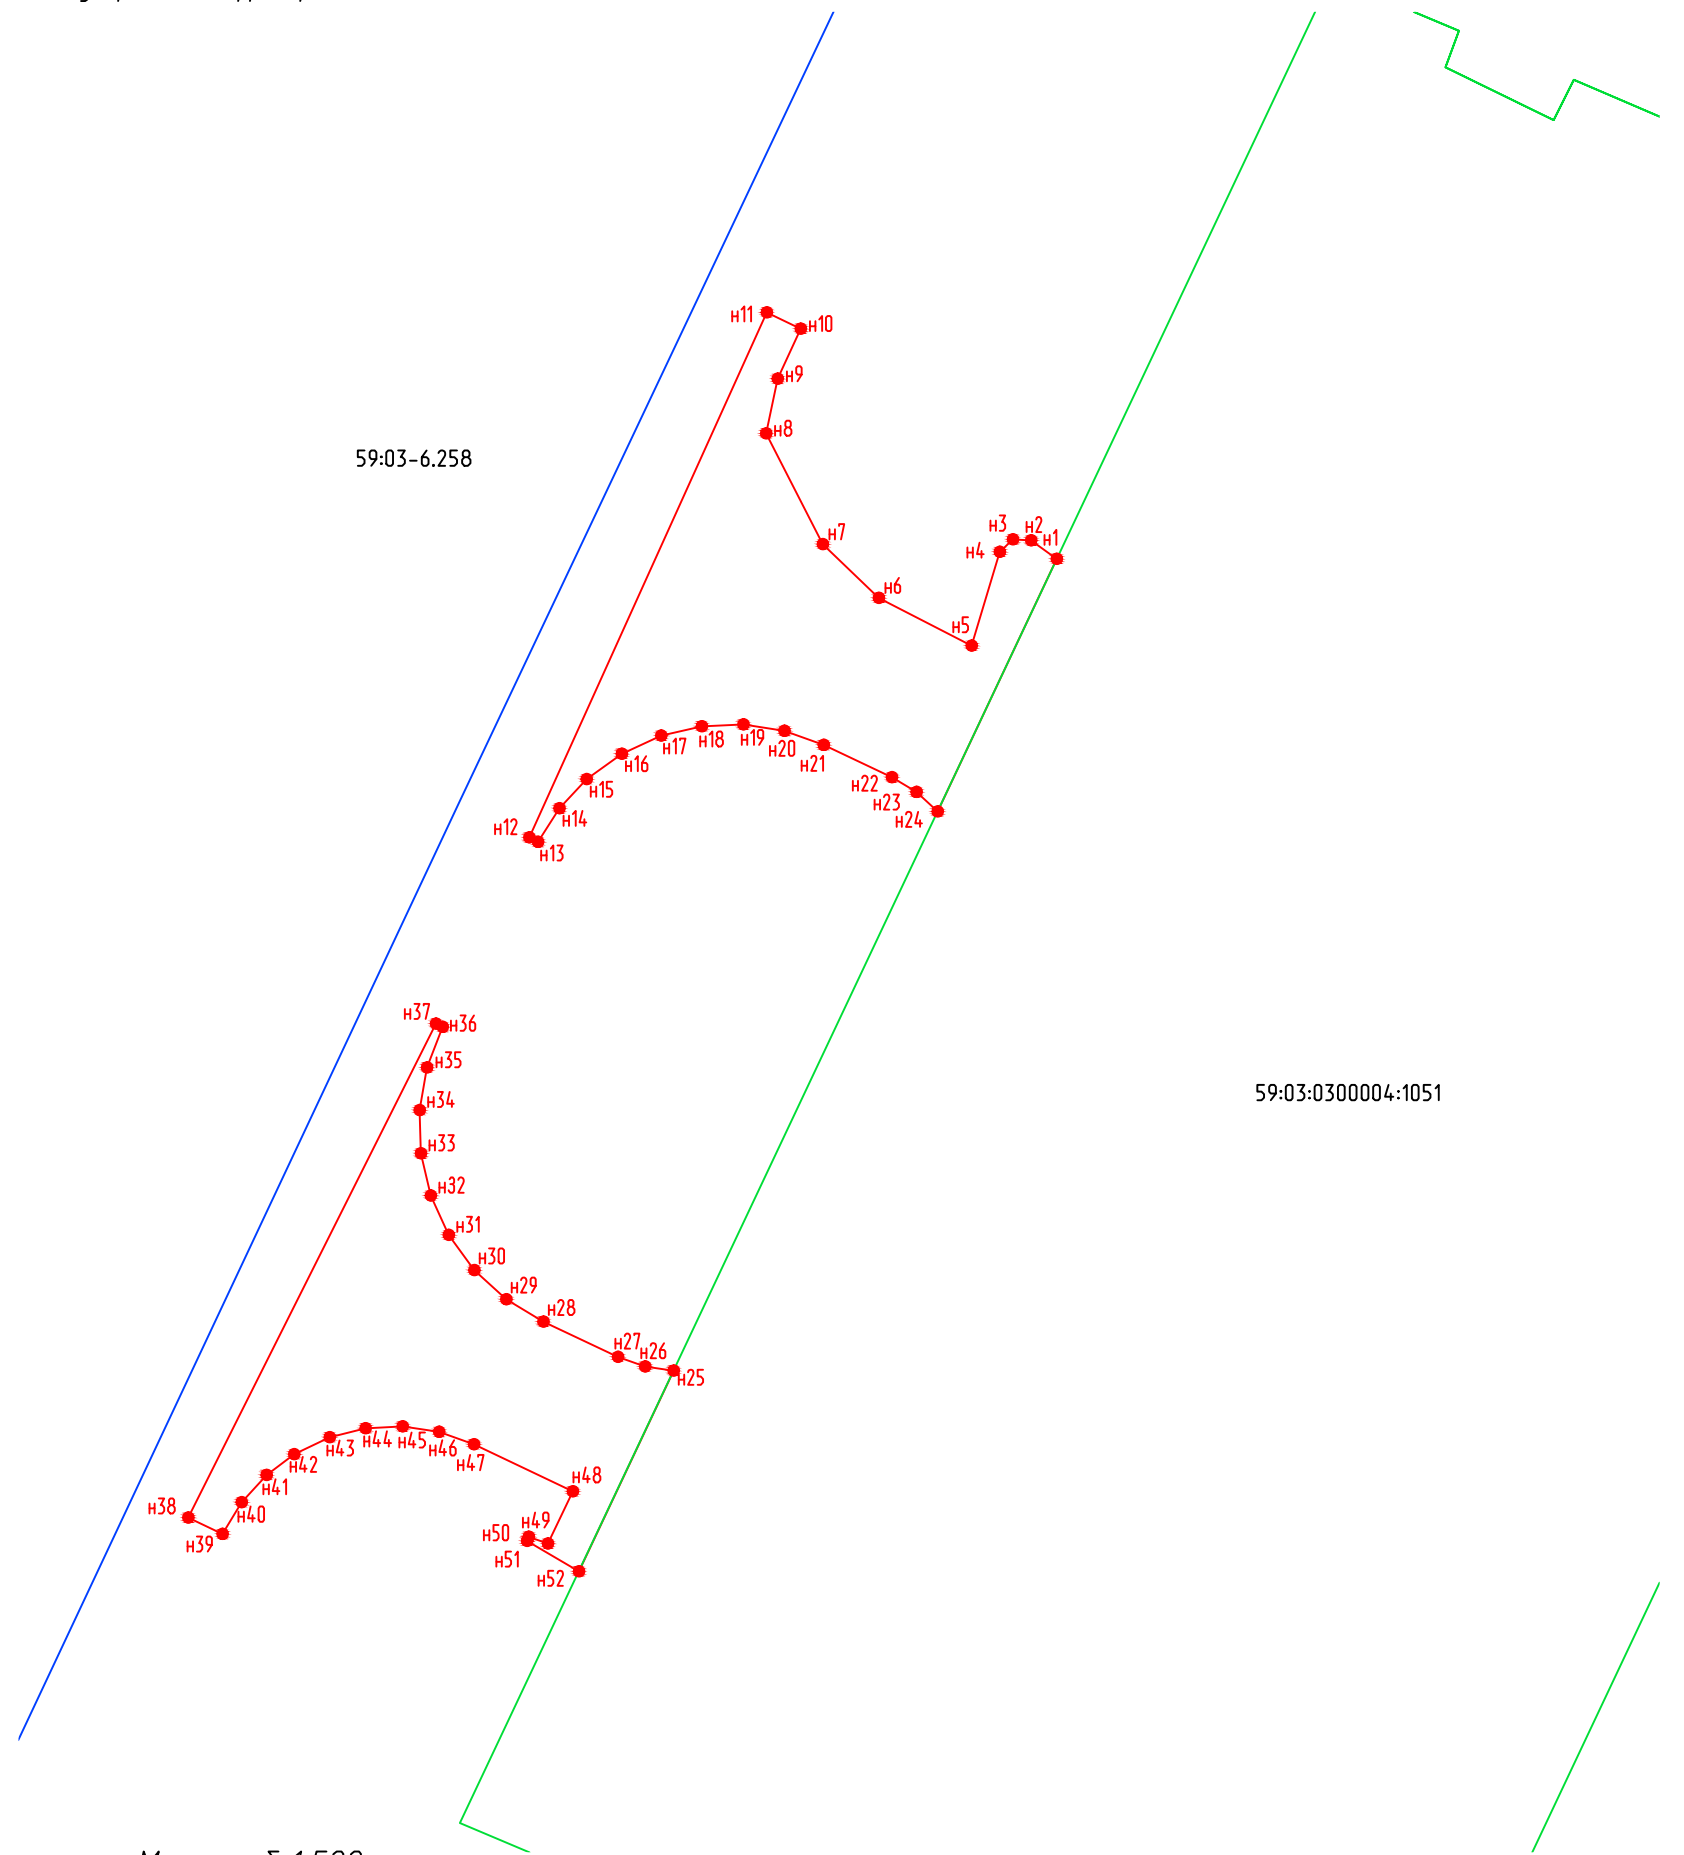

Масштаб 1:500

Заявитель: _____

МП

(Подпись, расшифровка подписи)

Верно

(Для юридических лиц и
индивидуальных предпринимателей)

Взам. инб. Н
Подпись и дата
Инб. Н подл.