

## Схема предполагаемых к использованию земель или части земельного участка

Объект: Линии электропередачи классом напряжения до 35 кВ, а также связанные с ними трансформаторные подстанции, распределительные пункты и иное предназначенное для осуществления передачи электрической энергии оборудование, для размещения которых не требуется разрешения на строительство  
 Местоположение: Пермский край, г. Березники, в районе зданий по проспекту Ленина, 76

Площадь части земельного участка: 102 квадратных метров

### Условные обозначения


59:03:0300004:1051 Обозначение земельного участка

- 1 Характерная точка границы, сведения о которой позволяют однозначно определить ее местоположение на местности
- Граница части земельного участка, предполагаемой к использованию
- Обозначение границы земельного участка
- Обозначение границы квартала

### Описание границ смежных землепользователей

от точки 1 до точки 8 - муниципальная земля  
 от точки 8 до точки 1 - земельный участок с кадастровым номером 59:03:0300004:1051

Обозначение характерных точек границ	СК- г. Березники	
	X	Y
н1	4529,942	9124,945
н2	4530,774	9123,22
н3	4530,044	9109,935
н4	4530,125	9109,766
н5	4526,796	9108,163
н6	4525,822	9110,197
н7	4522,705	9111,195
н8	4523,274	9121,74

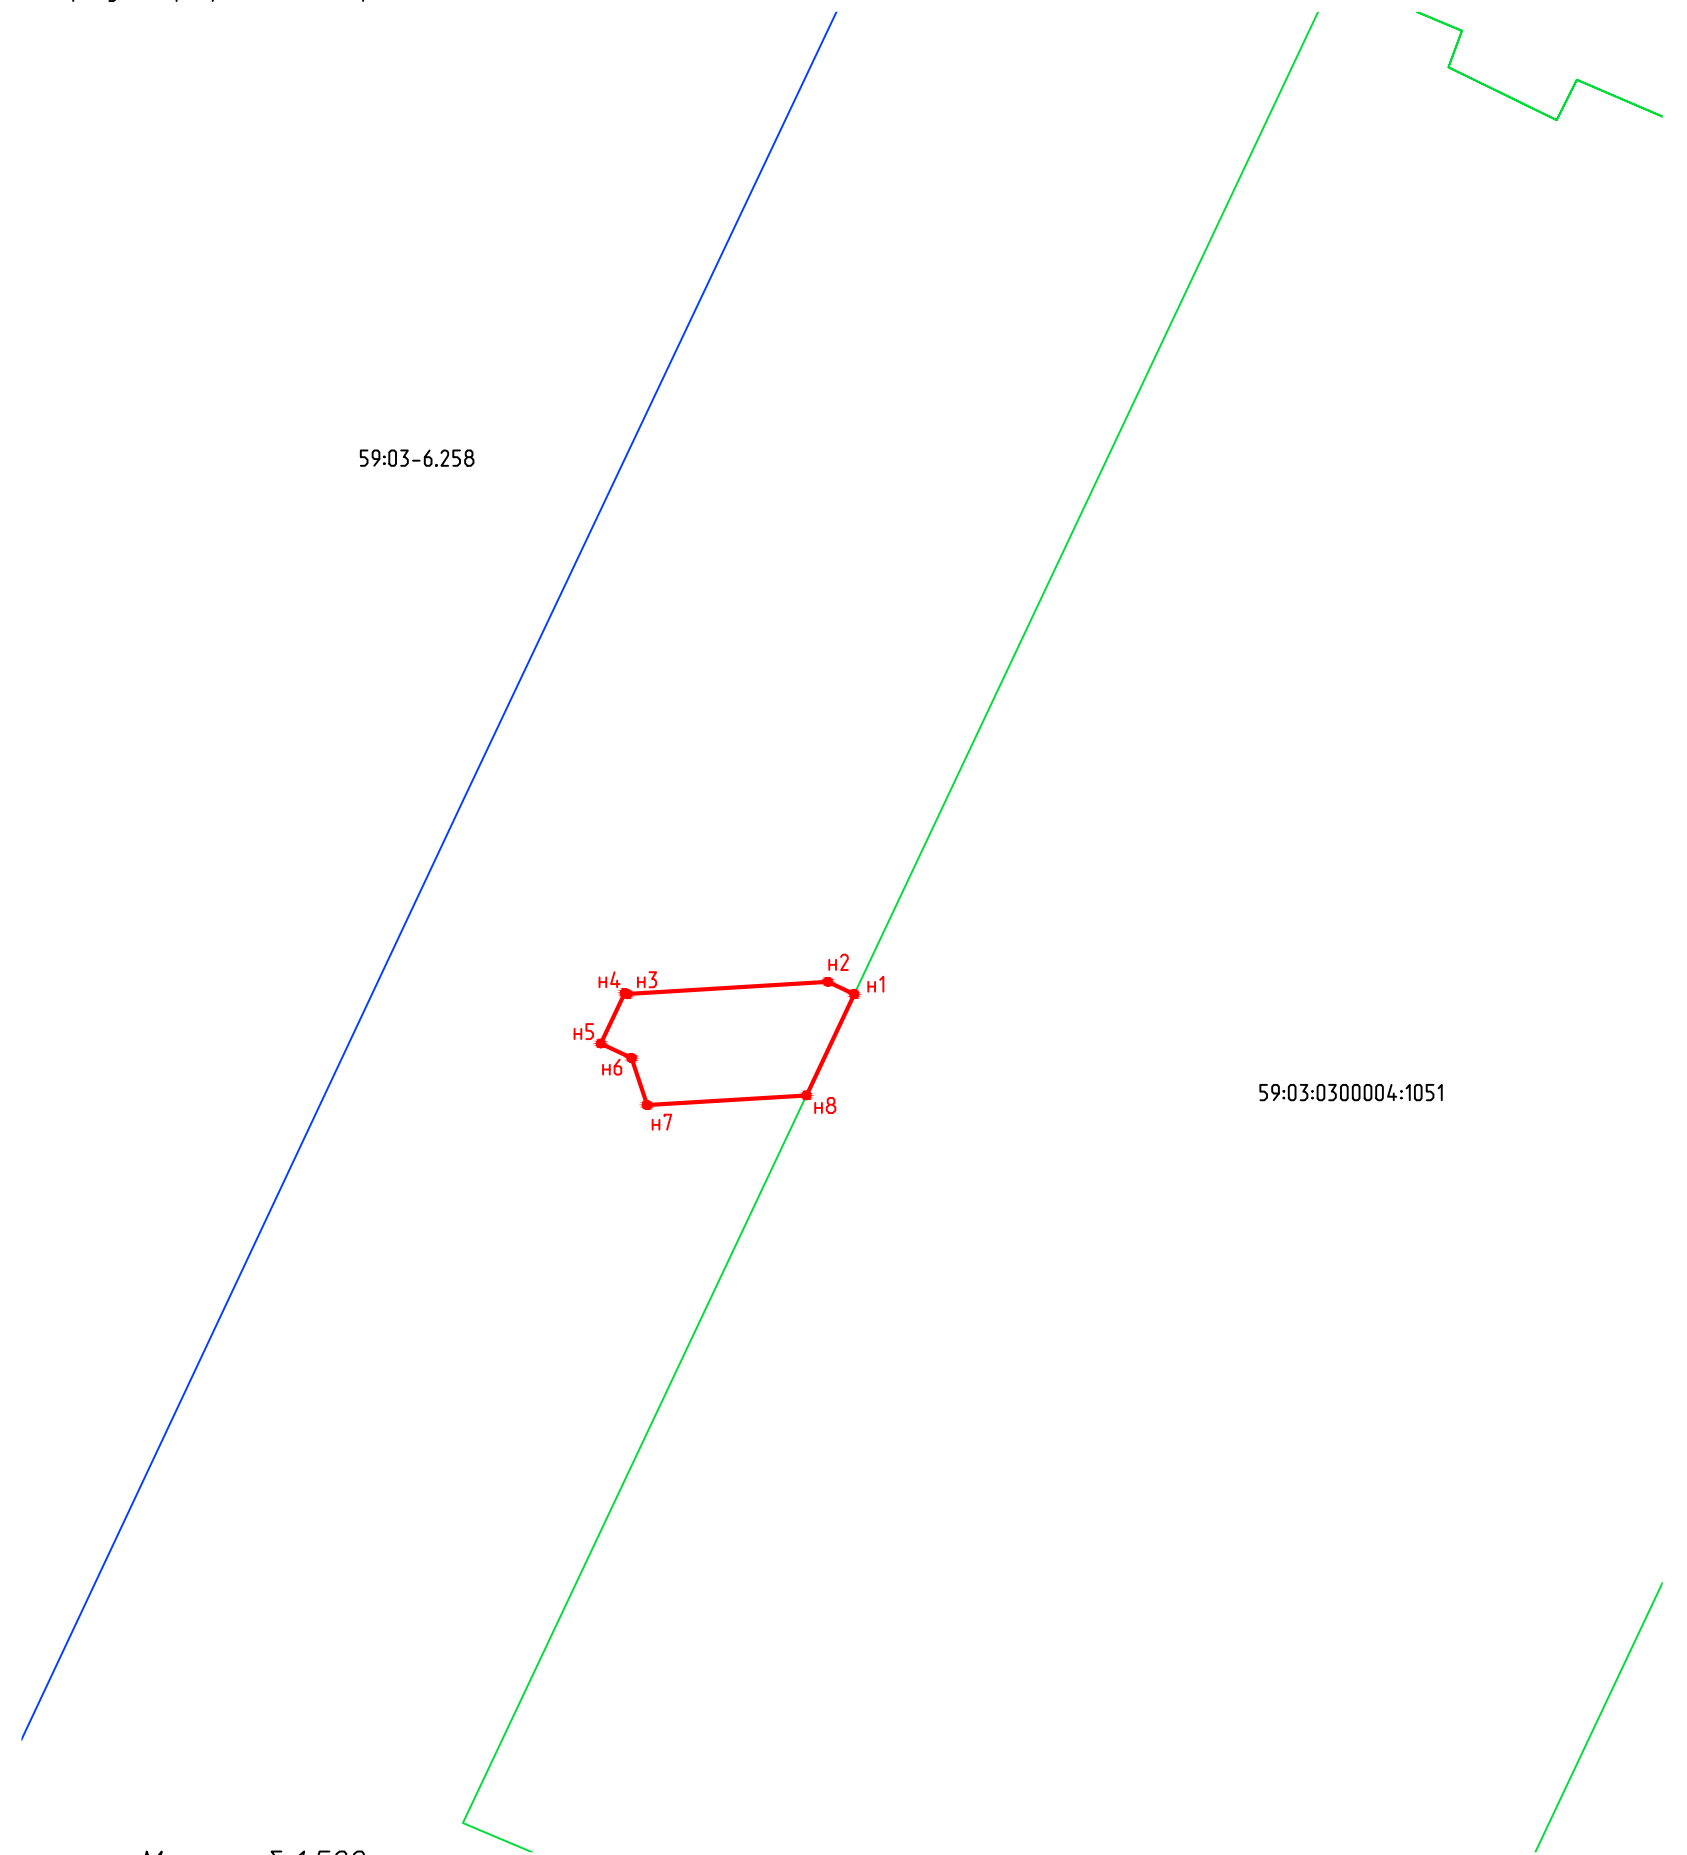

Масштаб 1:500

Заявитель: \_\_\_\_\_

МП

(Подпись, расшифровка подписи)

Верно

(Для юридических лиц и  
индивидуальных предпринимателей)

Взам. инв. N	
Подпись и дата	
Инв. N подл.	