

# Схема предполагаемых к использованию земель или части земельного участка

Объект: газопровод для транспортировки природного газа под давлением до 1.2 Мпа включительно

Местоположение: Пермский край, г.о. г.Березники, г. Усолье, пер. Комсомольский, в районе дома 23

Площадь земель или части земельного участка, кв.м.: **94**

Категория земель: земли населённых пунктов

Вид разрешенного использования: для строительства газопровода

Обозначение характерных точек границ	Координаты (МСК-59), м	
	X	Y
1	675802,62	2257251,12
2	675797,18	2257241,90
3	675802,95	2257234,67
4	675804,85	2257237,58
5	675808,50	2257243,77


Описание границ смежных землепользователей:

от т.1 до т.2 земельный участок с кадастровым номером 59:37:0620202:29

от т.2 до т.4 земли общего пользования

от т.5 до т.1

от т.4 до т.5 земельный участок с кадастровым номером 59:37:0620202:28

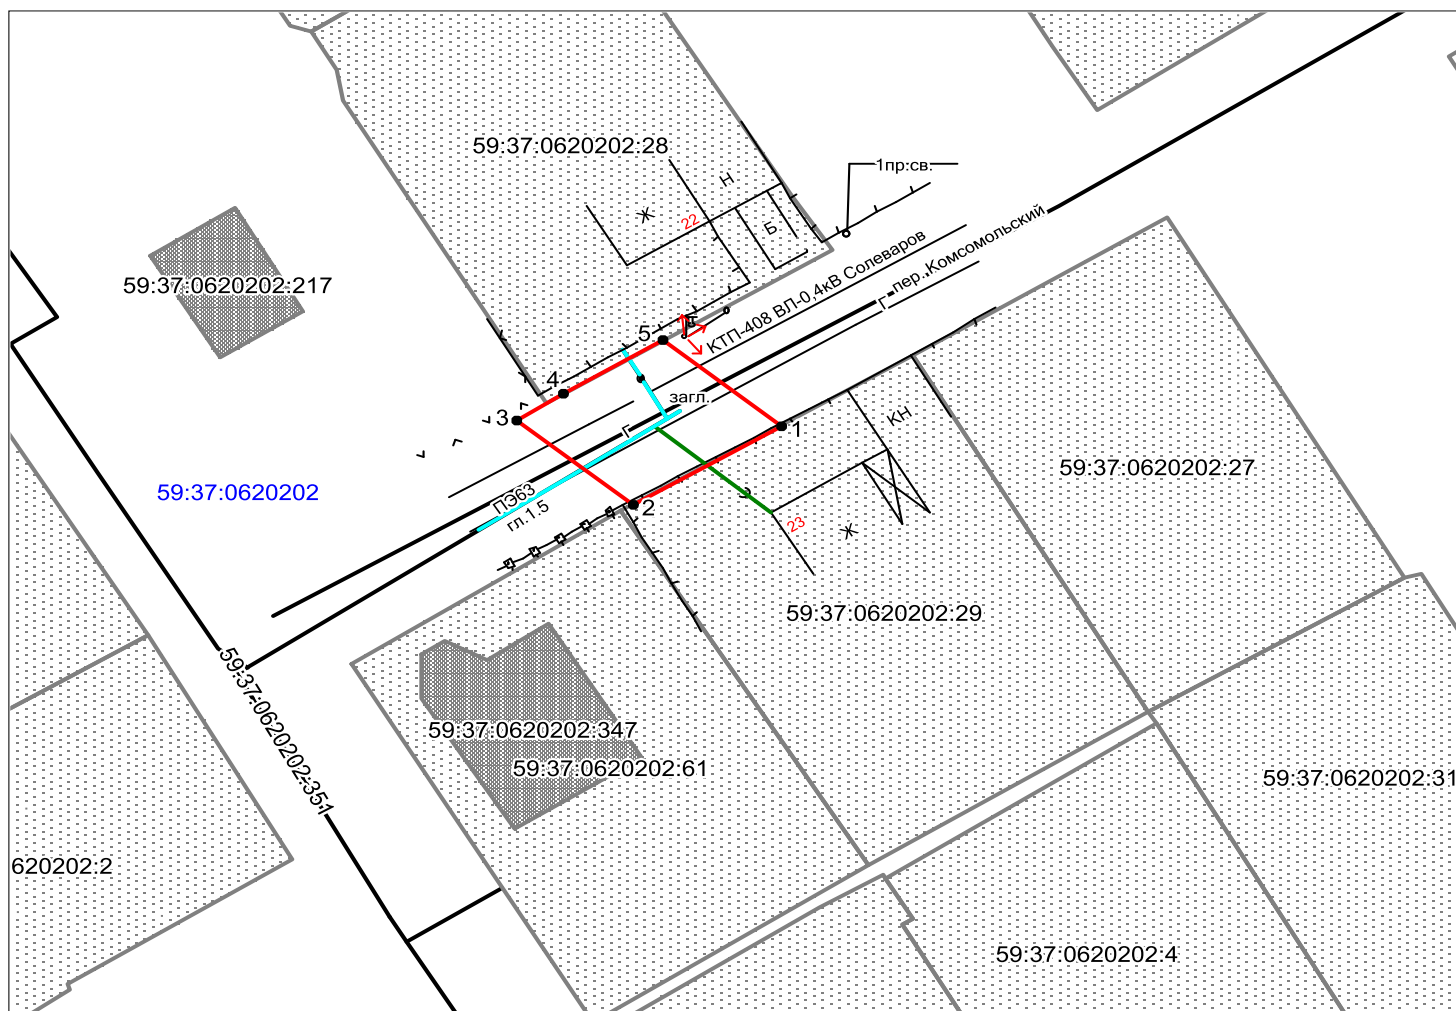

Масштаб 1:500

### Условные обозначения:

- граница предполагаемых к использованию земель
- граница учтенных земельных участков
- граница кадастрового квартала
- проектируемый газопровод
- - - существующий газопровод
- 59:37:0620202:29 кадастровый номер земельного участка
- 59:37:0620202 номер кадастрового квартала

Заявитель  /А.В. Крапивин/

Верно