

Схема предполагаемых к использованию земель или части земельного участка


Объект: газопровод для транспортировки природного газа под давлением до 1,2 Мпа включительно

Местоположение: Пермский край, г.о. город Березники, г. Усьолье, ул. Матросова, у дома 5

Площадь земель или части земельного участка, кв.м: 88

Категория земель: земли населенных пунктов

Вид разрешенного использования: для строительства газопровода

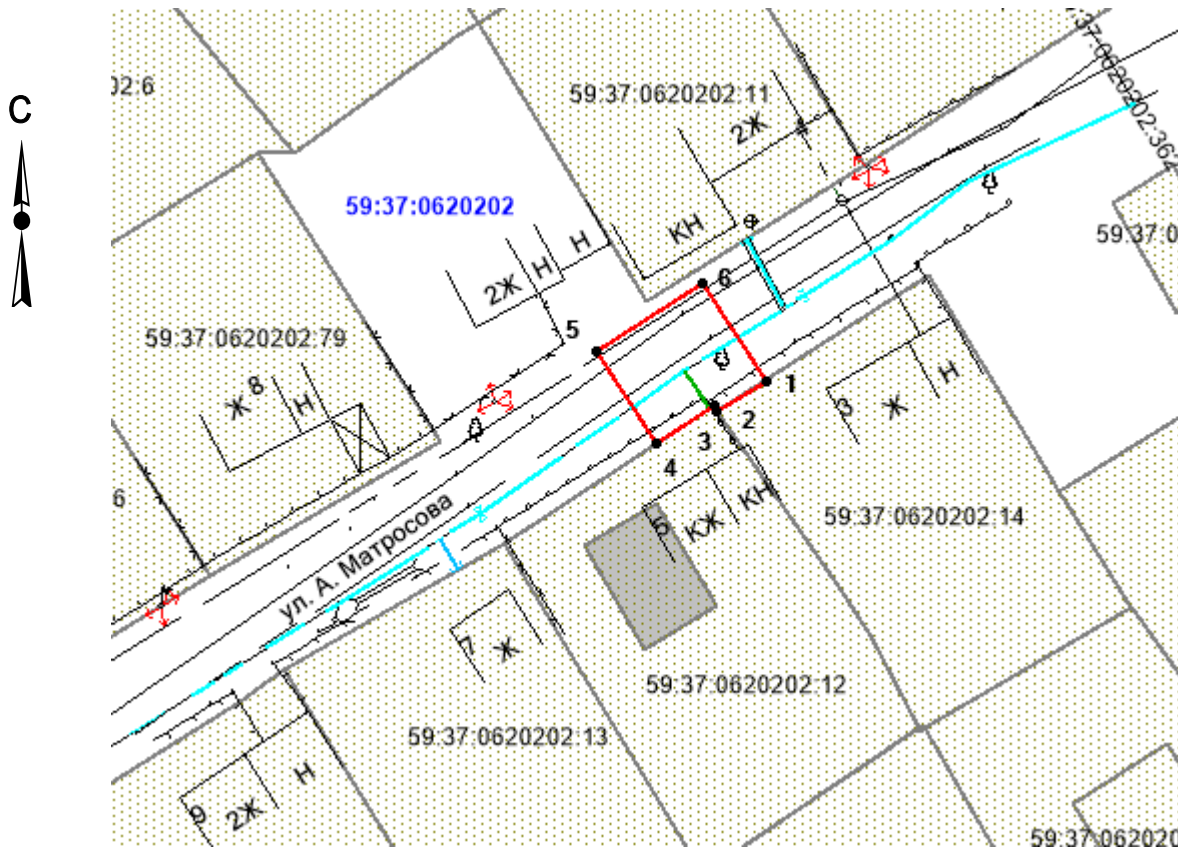

Масштаб 1:600

Описание границ смежных землепользователей:

- от т.1 до т.2 - граница участка с кадастровым № 59:37:0620202:14
- от т.2 до т.4 - граница участка с кадастровым № 59:37:0620202:12
- от т.4 до т.1 - земли общего пользования

Обозначение характерных точек границ	Координаты, м (МСК-59)	
	X	Y
1	675889,33	2257260,25
2	675886,84	2257256,38
3	675887,40	2257256,14
4	675884,36	2257251,54
5	675891,60	2257246,87
6	675897,02	2257255,28

Условные обозначения:

- - граница предполагаемых к использованию земель ;
- -граница учтенных земельных участков;
- - граница кадастрового квартала;
- - проектируемый газопровод;
- - существующий газопровод;
- 59:37:0620202 -обозначение кадастрового квартала;
- 59:37:0620202:12 -кадастровый номер земельного участка;

Заявитель  /А.В. Крапивин/

Верно