

Схема предполагаемых к использованию земель или части земельного участка


Объект: газопровод для транспортировки природного газа под давлением до 1,2 Мпа включительно

Местоположение: Пермский край, г.о. город Березники, с. Романово, пер. Подчуской, к зем. уч. с кад. № 59:37:3390101:804

Площадь земель или части земельного участка, кв.м: 306

Категория земель: земли населенных пунктов

Вид разрешенного использования: для строительства газопровода

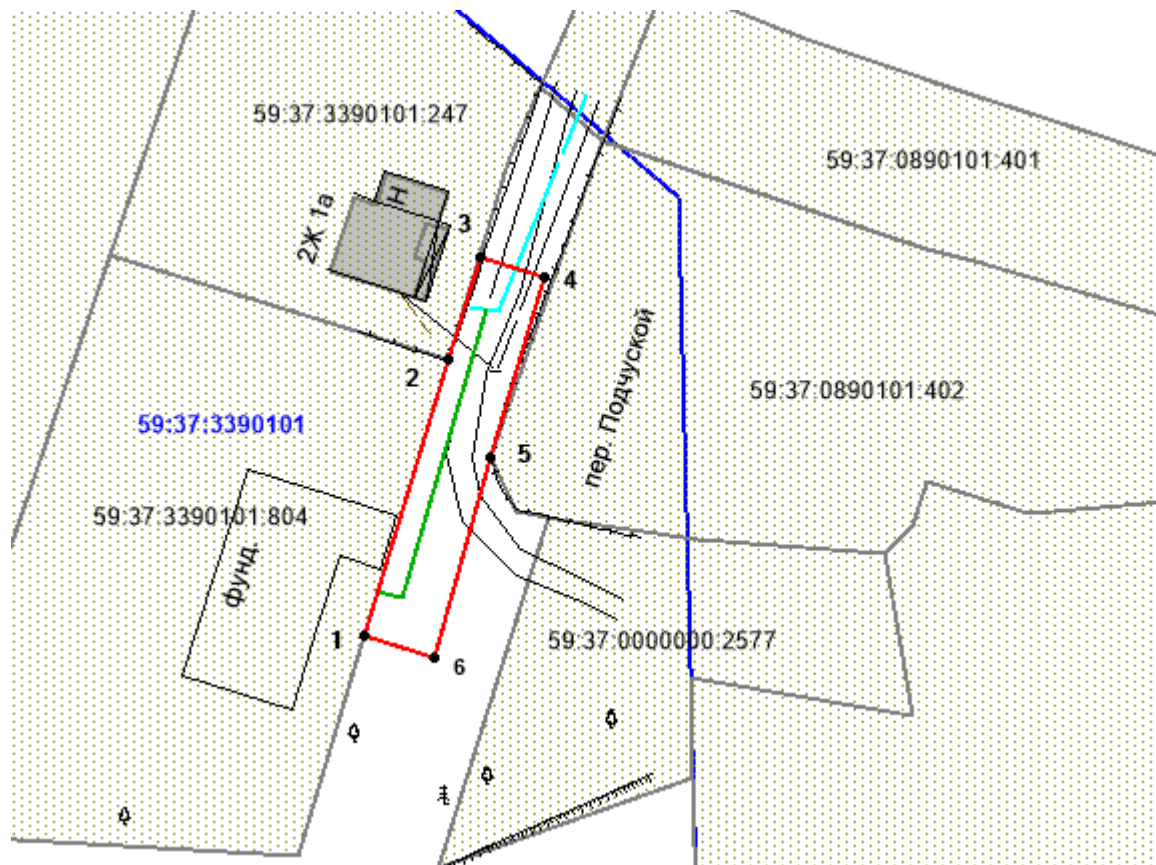

Масштаб 1:800

Описание границ смежных землепользователей:

- от т.1 до т.2 - граница участка с кадастровым № 59:37:3390101:804
- от т.2 до т.3 - граница участка с кадастровым № 59:37:3390101:247
- от т.3 до т.1 - земли общего пользования

Обозначение характерных точек границ	Координаты, м (МСК-59)	
	X	Y
1	645471,49	2262669,11
2	645500,63	2262678,04
3	645511,47	2262681,36
4	645509,33	2262688,27
5	645490,30	2262682,36
6	645469,25	2262676,45

Условные обозначения:

- граница предполагаемых к использованию земель ;
- граница учтенных земельных участков;
- граница кадастрового квартала;
- проектируемый газопровод;
- существующий газопровод;
- 59:37:3390101 - обозначение кадастрового квартала;
- 59:37:3390101:804 - кадастровый номер земельного участка;

Заявитель /А.В. Крапивин/

Верно