

Схема предполагаемых к использованию земель или части земельного участка

Объект: газопровод для транспортировки природного газа под давлением до 1.2 Мпа включительно

Местоположение: Пермский край, г.о. Город Березники, г. Березники, ул. Некрасова, в районе дома 10

Площадь земель или части земельного участка, кв.м 109

Категория земель: земли населённых пунктов


Вид разрешенного использования: для строительства газопровода



Обозначение характерных точек границ	Координаты (МСК-59), м	
	X	Y
1	675634,3	2266720,1
2	675640,2	2266729,2
3	675631,8	2266734,6
4	675625,8	2266725,4

Описание границ смежных землепользователей:

- от т. 1 до т.2, земли общего пользования
- от т. 3 до т.4
- от т.2 до т.3 земельный участок с кадастровым номером 59:03:0400016:33
- от т. 4 до т.1 земельный участок с кадастровым номером 59:03:0400016:10

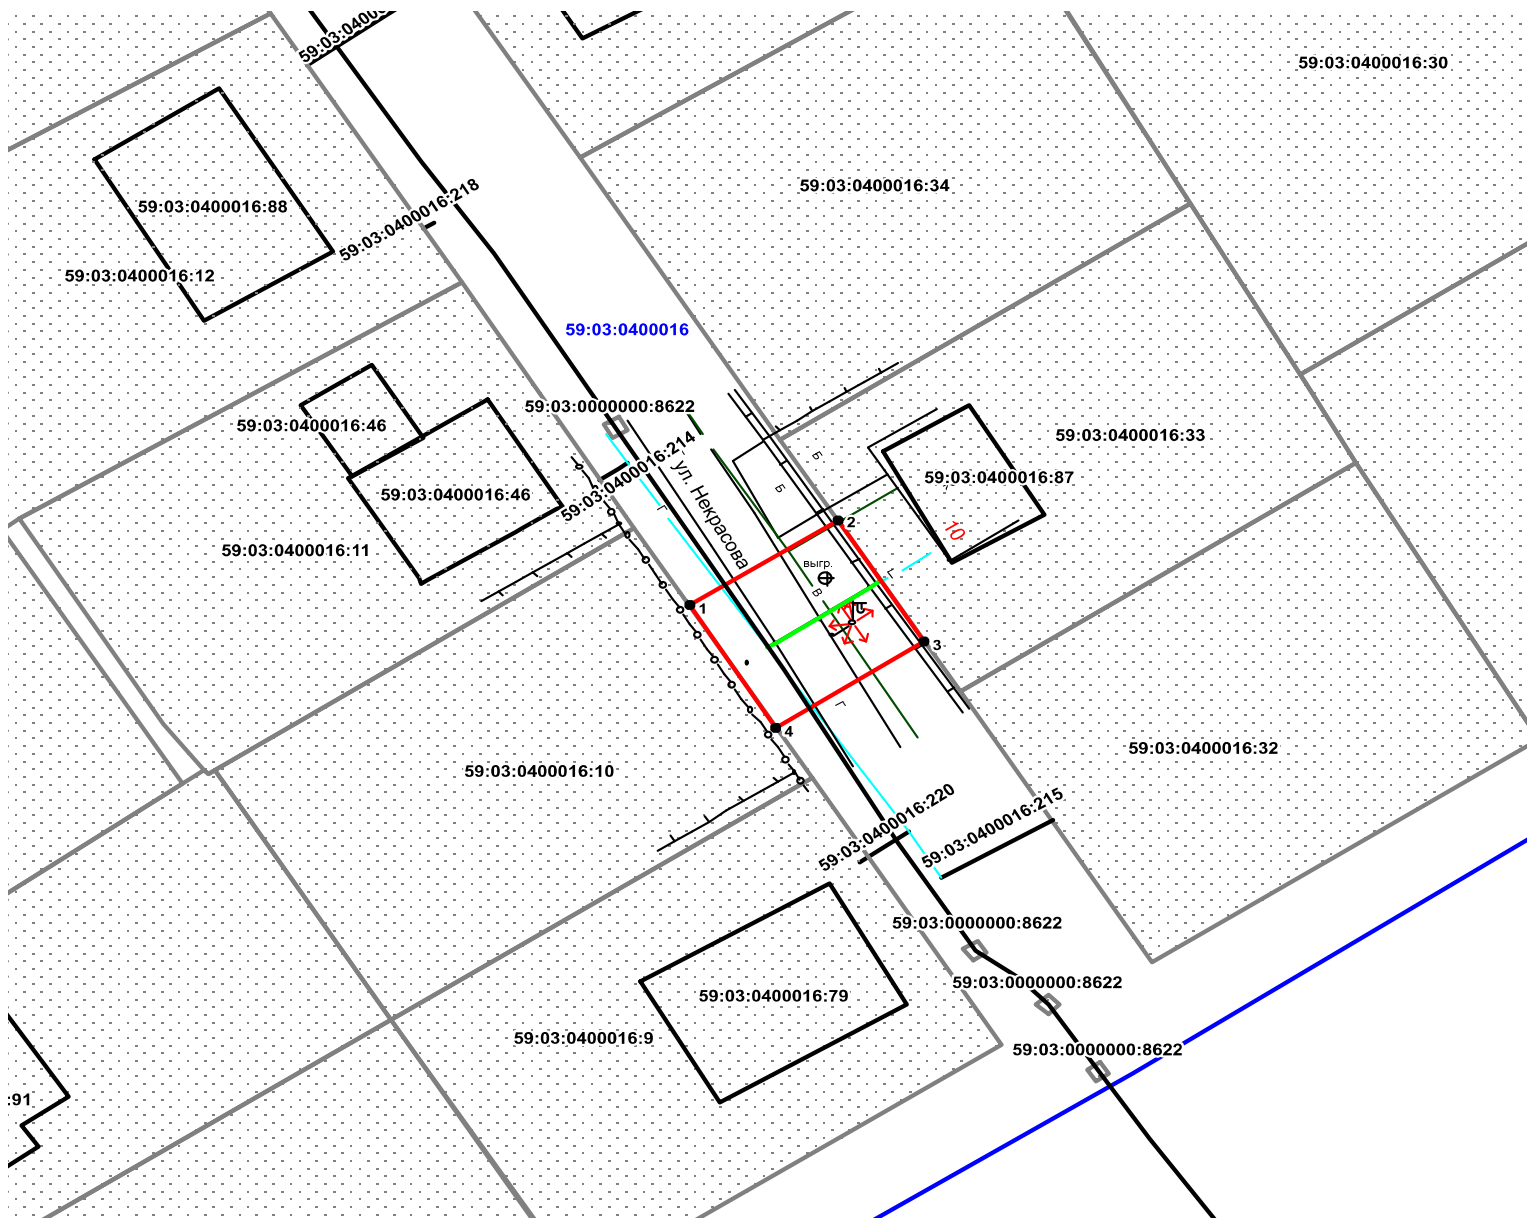

Масштаб 1:500

Условные обозначения:

- граница предполагаемых к использованию земель
- граница учтенных земельных участков
- граница кадастрового квартала
- проектируемый газопровод
- существующий газопровод

59:03:0400016:33 кадастровый номер земельного участка
59:03:0400016 номер кадастрового квартала

Заявитель  Крапивин А.В./

Верно