

Схема предполагаемых к использованию земель или части земельного участка


Объект: Газопровод для транспортировки природного газа под давлением до 1,2 Мпа включительно

Местоположение: Пермский край, г. Березники, ул. Карла Маркса, у дома 109

Площадь земель или части земельного участка, кв.м: 2524

Категория земель: земли населенных пунктов

Вид разрешенного использования: для строительства газопровода

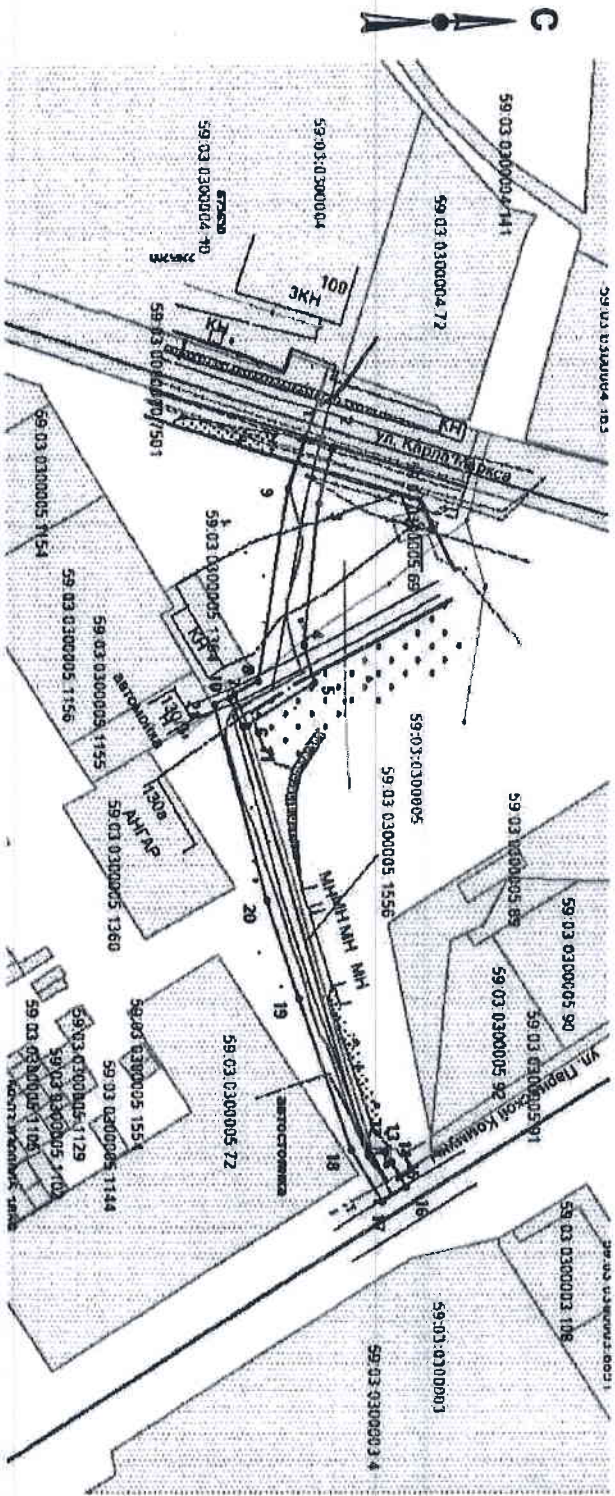

Обозначение	Координаты, м (МСК-59)	
	X	Y
1	675684,01	2265265,01
2	675693,55	2265268,09
3	675688,60	2265287,77
4	675682,96	2265336,19
5	675686,74	2265348,67
6	675664,18	2265362,83
7	675659,72	2265352,39
8	675667,61	2265348,19
9	675677,99	2265282,43
10	675657,94	2265353,32
11	675662,29	2265363,49
12	675704,32	2265508,72
13	675709,94	2265507,85
14	675710,50	2265511,94
15	675712,36	2265510,76
16	675717,32	2265519,49
17	675708,91	2265524,38
18	675698,93	2265506,78
19	675681,10	2265455,45
20	675670,63	2265422,81
21	675652,91	2265355,99

Условные обозначения:

- _____ - граница предполагаемых к использованию земель;
- ===== - граница учтенных земельных участков;
- ===== - граница кадастрового квартала;
- - проектируемый газопровод;
- - существующий газопровод;
- - обозначение кадастрового квартала;
- - кадастровый номер земельного участка;

Масштаб 1:1700

Описание границ смежных земельных пользователей:

- от т.1 до т.2
- от т.2 до т.6, т.7 до т.1, т.15 до т.10
- от т.6 до т.7, т.10 до т.15

- граница участка с кадастровым № 59:03:0000000:7501
- земли общего пользования
- граница участка с кадастровым № 59:03:0300005:1556

Заявитель _____
 Верно