

Схема предполагаемых к использованию земель или части земельного участка

Объект: газопровод для транспортировки природного газа под давлением до 1.2 Мпа включительно

Местоположение: Пермский край, г.Березники, в районе пр. Ленина, 76 г (подключение в районе зданий по проспекту Ленина, 76, у участка №3)

Площадь земель или части земельного участка, кв.м **48**

Категория земель: земли населённых пунктов


Вид разрешенного использования: для строительства газопровода



Обозначение характерных точек границ	Координаты (МСК-59), м	
	X	Y
1	675524,17	2264510,70
2	675527,52	2264512,81
3	675523,79	2264522,19
4	675518,98	2264519,14

Описание границ смежных землепользователей:

от т. 1 до т.2, земельный участок с кадастровым номером
от т. 3 до т.4 59:03:0300004:1054
от т. 2 до т.3 земли общего пользования
от т. 4 до т.1 земельный участок с кадастровым номером
59:03:0300004:1301

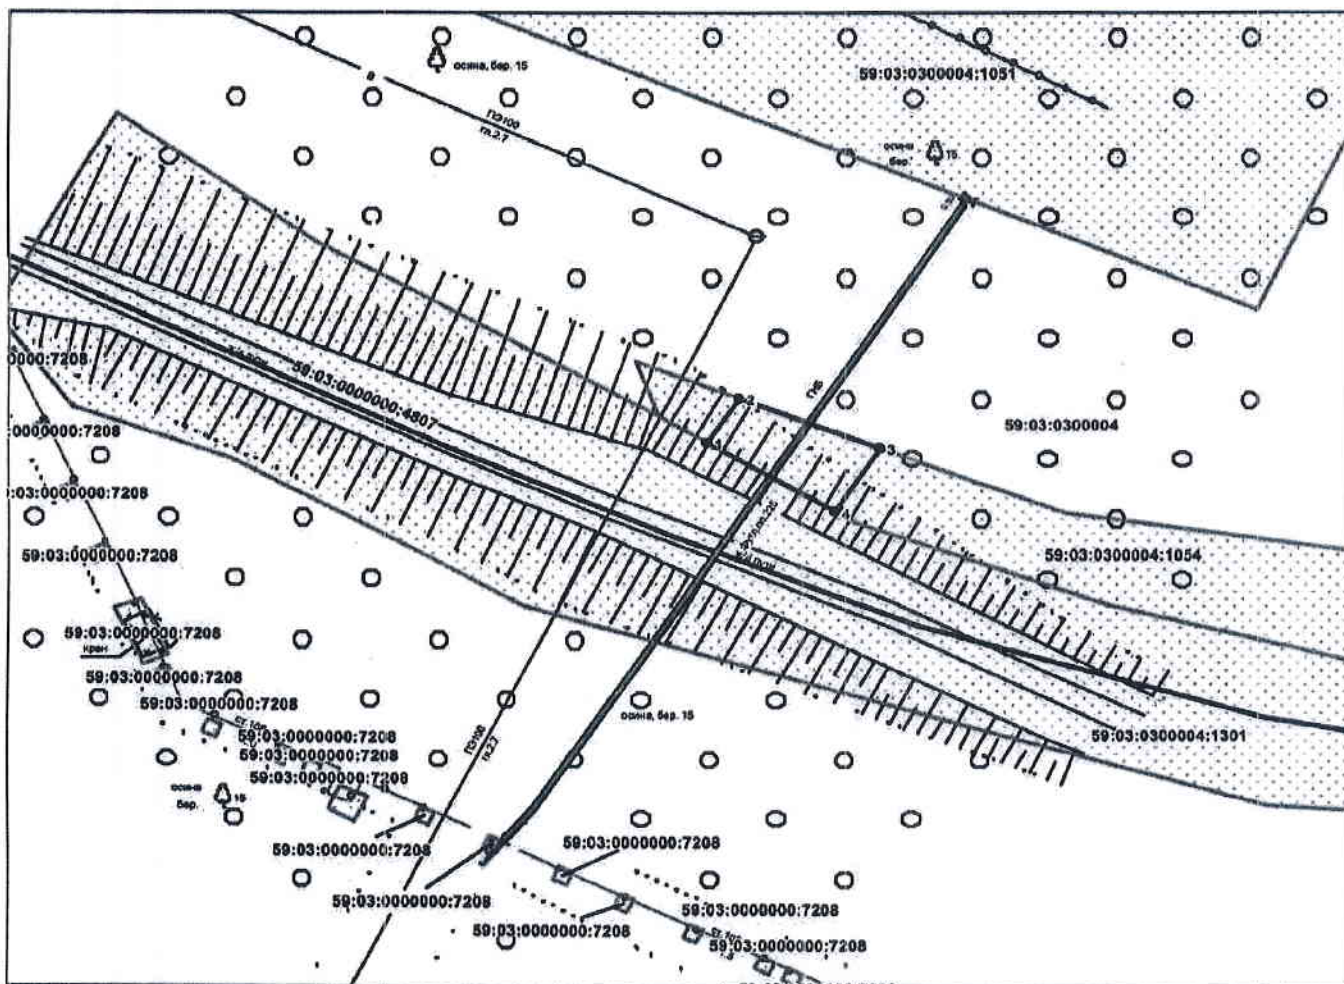

Масштаб 1:500

Условные обозначения:

- граница предполагаемых к использованию земель
- граница учётных земельных участков
- граница кадастрового квартала
- проектируемый газопровод
- существующий газопровод

Заявитель _____

[Handwritten signature]
С.А. Лежнева

59:03:0300004:1054 кадастровый номер земельного участка
59:03:0300004 номер кадастрового квартала

Верно

