

Схема предполагаемых к использованию земель или части земельного участка


Объект: газопровод для транспортировки природного газа под давлением до 1.2 Мпа включительно
 Местоположение: Пермский край, г. Березники, в районе зданий по проспекту Ленина, 76, у участка №3
 Площадь земель или части земельного участка, кв.м.: 445
 Категория земель: земли населённых пунктов
 Вид разрешенного использования: для строительства газопровода

Обозначение характерных точек границ	Координаты (МСК-59), м	
	X	Y
1	675527.52	2264512.81
2	675544.31	2264523.37
3	675540.35	2264532.67
4	675523.79	2264522.19
5	675495.63	2264491.89
6	675495.44	2264492.31
7	675496.36	2264492.73
8	675496.50	2264492.42

Обозначение характерных точек границ	Координаты (МСК-59), м	
	X	Y
9	675501.13	2264495.26
10	675501.00	2264496.13
11	675510.79	2264502.29
12	675507.85	2264512.09
13	675491.96	2264501.77
14	675492.36	2264500.88
15	675491.45	2264500.48
16	675491.15	2264501.14
17	675489.56	2264499.88
18	675485.66	2264497.50
19	675490.88	2264488.98
20	675494.63	2264496.21
21	675494.22	2264497.12
22	675493.31	2264496.71
23	675493.72	2264495.79

Описание границ смежных землепользователей:

от т.1 до т.2, земли общего пользования
 от т.3 до т.4, земельный участок с кадастровым номером 59:03:0300004:1051
 от т.12 до т.11, земельный участок с кадастровым номером 59:03:0300004:1054
 от т.2 до т.3, земельный участок с кадастровым номером 59:03:0300004:1301
 от т.4 до т.1, земельный участок с кадастровым номером 59:03:0000000:7208
 от т.11 до т.12, земельный участок с кадастровым номером 59:03:0000000:7208
 от т.20 до т.20, земельный участок с кадастровым номером 59:03:0000000:7208

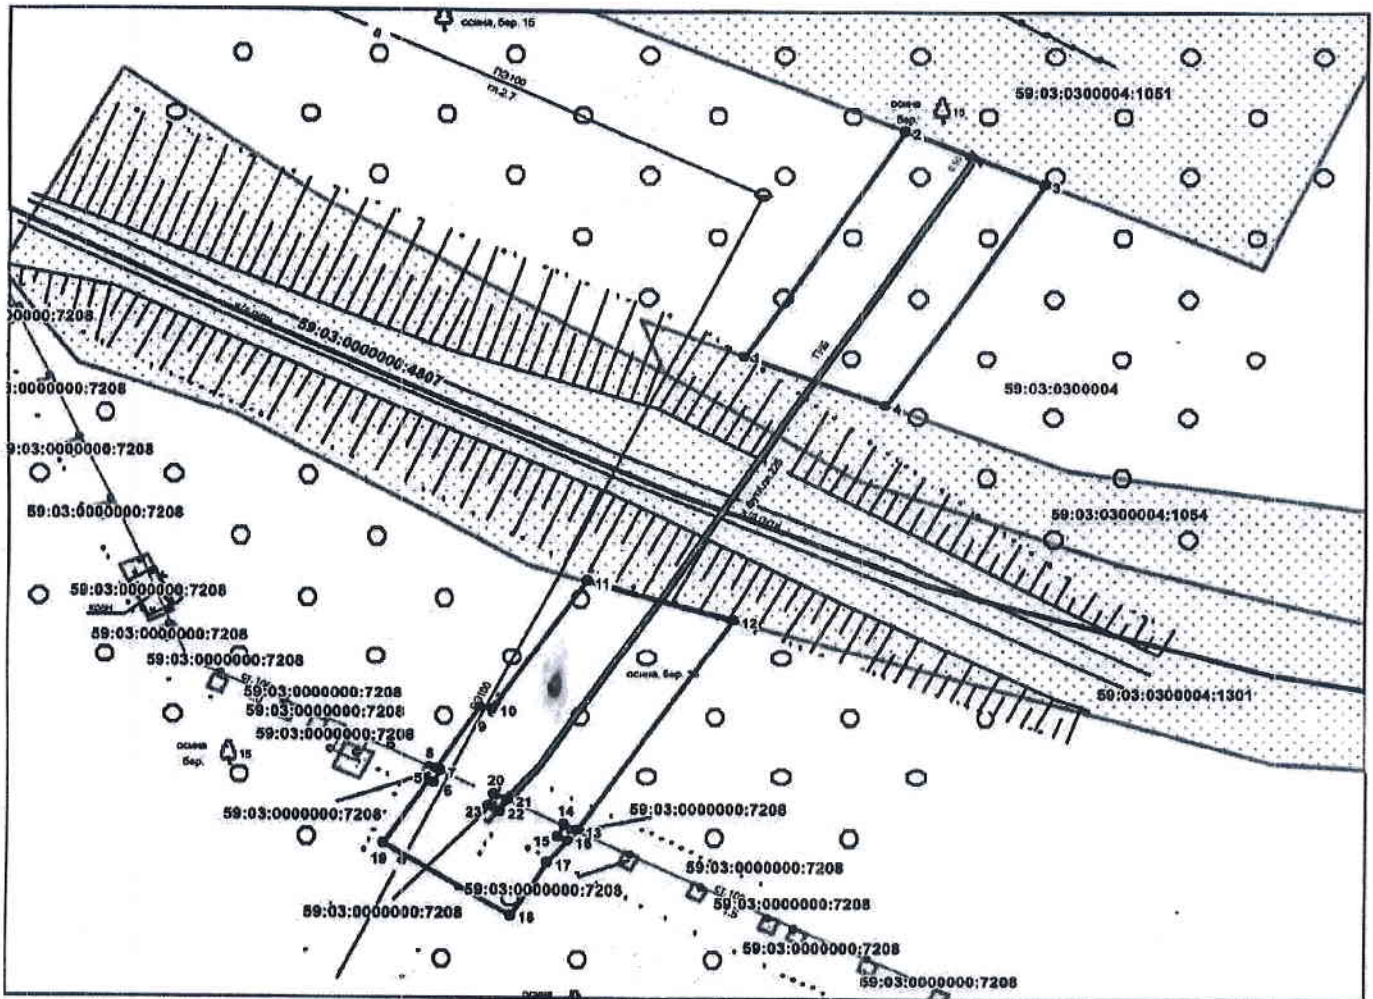

Масштаб 1:500

Условные обозначения:

- граница предполагаемых к использованию земель
- граница учтенных земельных участков
- граница кадастрового квартала
- проектируемый газопровод
- существующий газопровод

Заявитель

[Handwritten signature]

Верно

59:03:0300004:1051 кадастровый номер земельного участка
 59:03:0300004 номер кадастрового квартала

