

Схема предполагаемых к использованию земель или части земельного участка

Объект: газопровод для транспортировки природного газа под давлением до 1.2 Мпа включительно

Местоположение: Пермский край, г.о. г.Березники, г. Березники, ул. Октябрьская, в районе дома 11

Площадь земель или части земельного участка, кв.м.: 5

Категория земель: земли населённых пунктов

Вид разрешенного использования: для строительства газопровода

Обозначение характерных точек границ	Координаты (МСК-59), м	
	X	Y
1	672149,43	2264747,84
2	672152,54	2264738,34
3	672152,97	2264738,48
4	672149,89	2264747,99


Описание границ смежных землепользователей:

от т.1 до т.2 земельный участок с кадастровым номером 59:03:0400123:7

от т.2 до т.3 земли общего пользования

от т.4 до т.1

от т.3 до т.4 земельный участок с кадастровым номером 59:03:0000000:7234

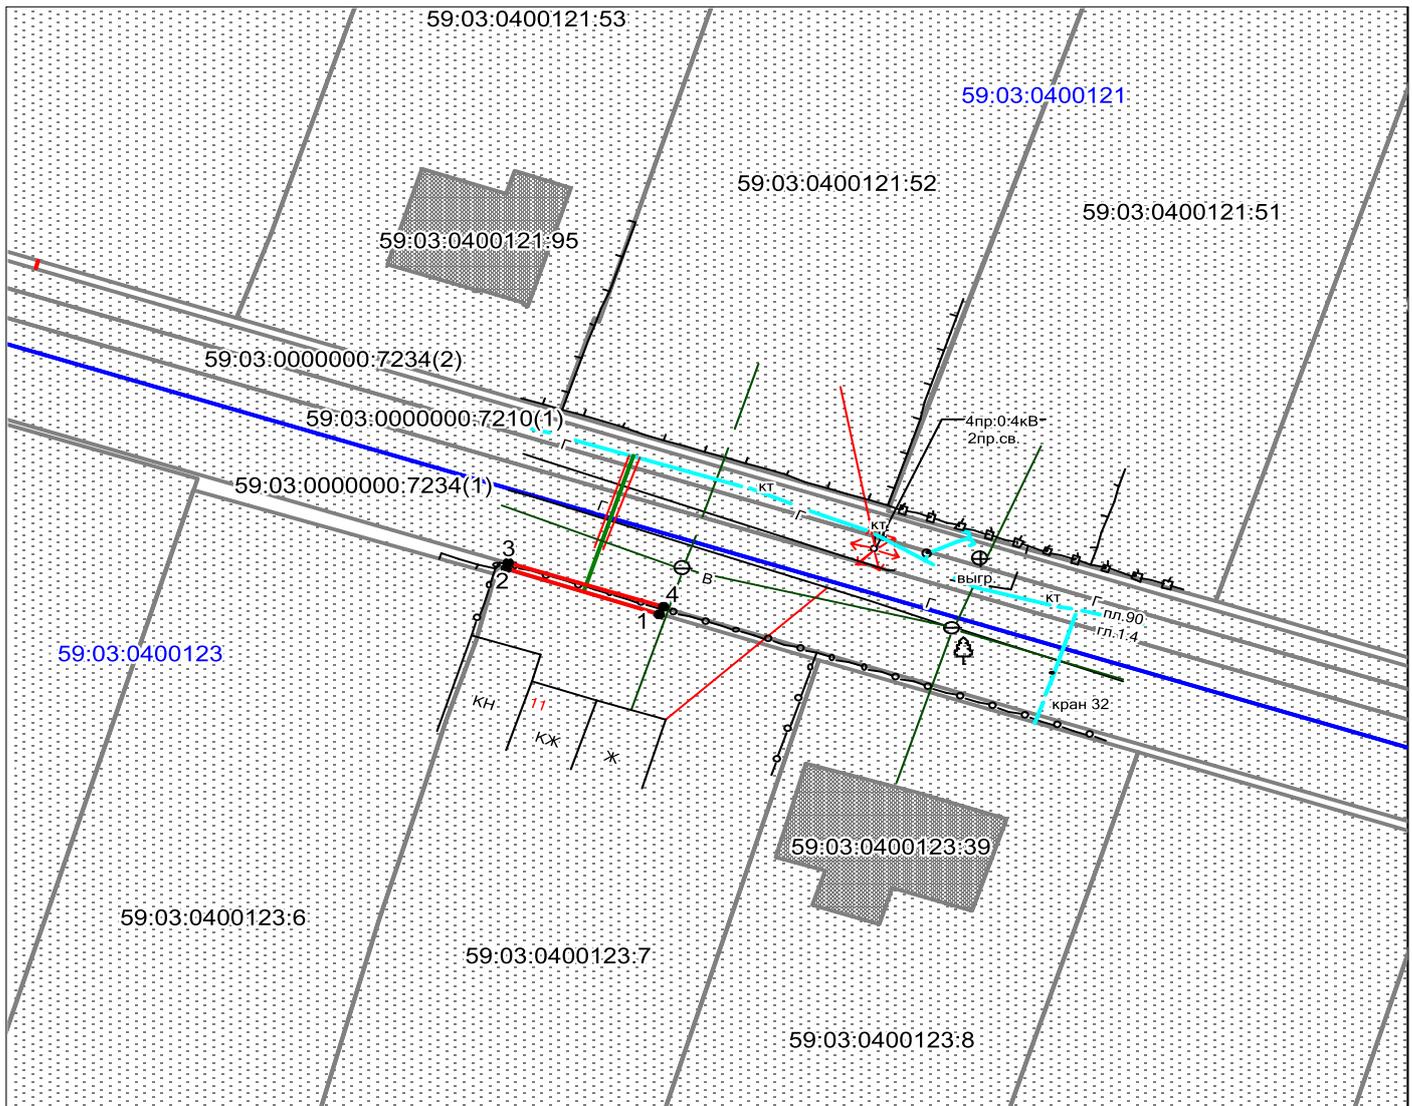

Масштаб 1:500

Условные обозначения:

- граница предполагаемых к использованию земель
- граница учтенных земельных участков
- граница кадастрового квартала
- проектируемый газопровод
- - - существующий газопровод

59:03:0400123:7 кадастровый номер земельного участка

59:03:0400123 номер кадастрового квартала

Заявитель  /А.В. Крапивин/

Верно