

Схема предполагаемых к использованию земель или части земельного участка

Объект: газопровод для транспортировки природного газа под давлением до 1.2 Мпа включительно

Местоположение: Пермский край, г. Березники (подключение в районе дома 11 по ул. Октябрьская)

Площадь земель или части земельного участка, кв.м.: **84**

Категория земель: земли населённых пунктов


Вид разрешенного использования: для строительства газопровода

Обозначение характерных точек границ	Координаты (МСК-59), м	
	X	Y
1	672149,89	2264747,99
2	672152,97	2264738,48
3	672159,31	2264740,60
4	672156,23	2264750,12
5	672158,13	2264750,75
6	672161,21	2264741,24
7	672162,81	2264741,78
8	672159,70	2264751,28

Описание границ смежных землепользователей:

от т.1 до т.2
от т.7 до т.8
от т.2 до т.3
от т.4 до т.1
от т.6 до т.7
от т.8 до т.5
от т.3 до т.4
от т.5 до т.6

земли общего пользования
земельный участок с кадастровым номером 59:03:0000000:7234
земельный участок с кадастровым номером 59:03:0000000:7210

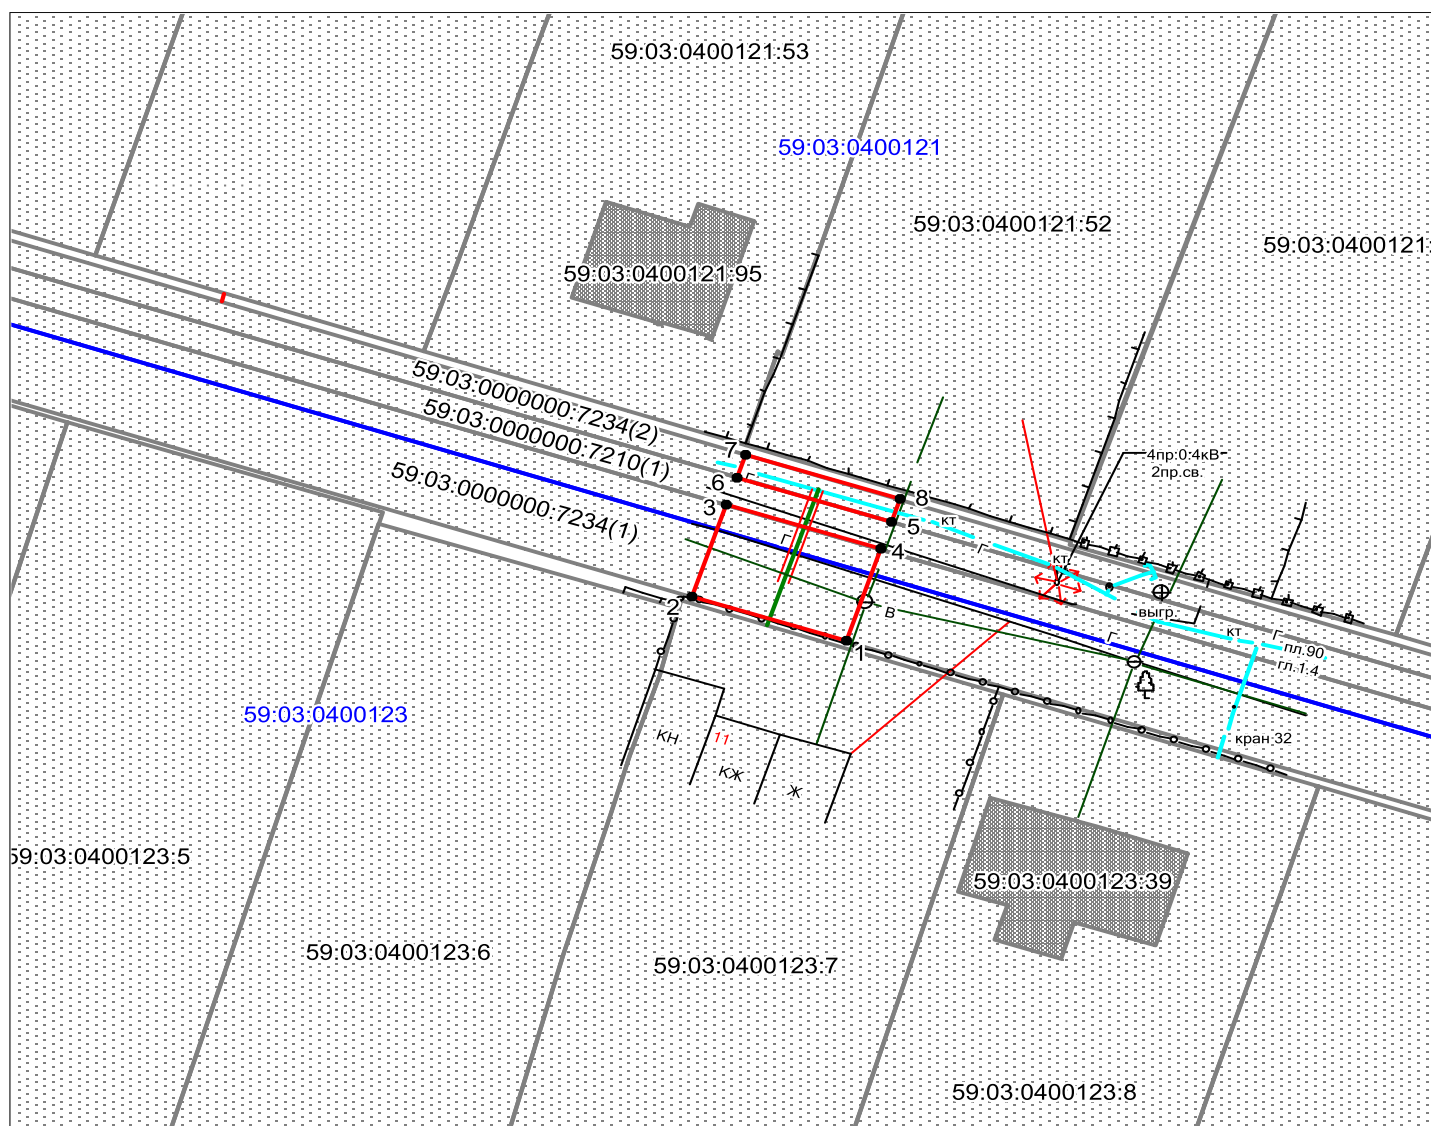

Условные обозначения:

- граница предполагаемых к использованию земель
- граница учтенных земельных участков
- граница кадастрового квартала
- проектируемый газопровод
- существующий газопровод
- 59:03:0400123:7 кадастровый номер земельного участка
- 59:03:0400123 номер кадастрового квартала

Масштаб 1:500

Заявитель  /А.В. Крапивин/

Верно