

Схема предполагаемых к использованию земель или части земельного участка

Объект: газопровод для транспортировки природного газа под давлением до 1.2 Мпа включительно

Местоположение: Пермский край, г.о. Город Березники, г. Березники, ул. Содовая, в районе дома 13

Площадь земель или части земельного участка, кв.м **80**

Категория земель: земли населённых пунктов


Вид разрешенного использования: для строительства газопровода



Обозначение характерных точек границ	Координаты (МСК-59), м	
	X	Y
1	675374,39	2266660,50
2	675380,67	2266656,49
3	675385,01	2266663,15
4	675376,64	2266668,60
5	675372,31	2266661,99
6	675374,47	2266660,61

Описание границ смежных землепользователей:

от т. 1 до т.2, земельный участок с кадастровым номером
59:03:0400032:14
от т. 2 до т.1 земли общего пользования

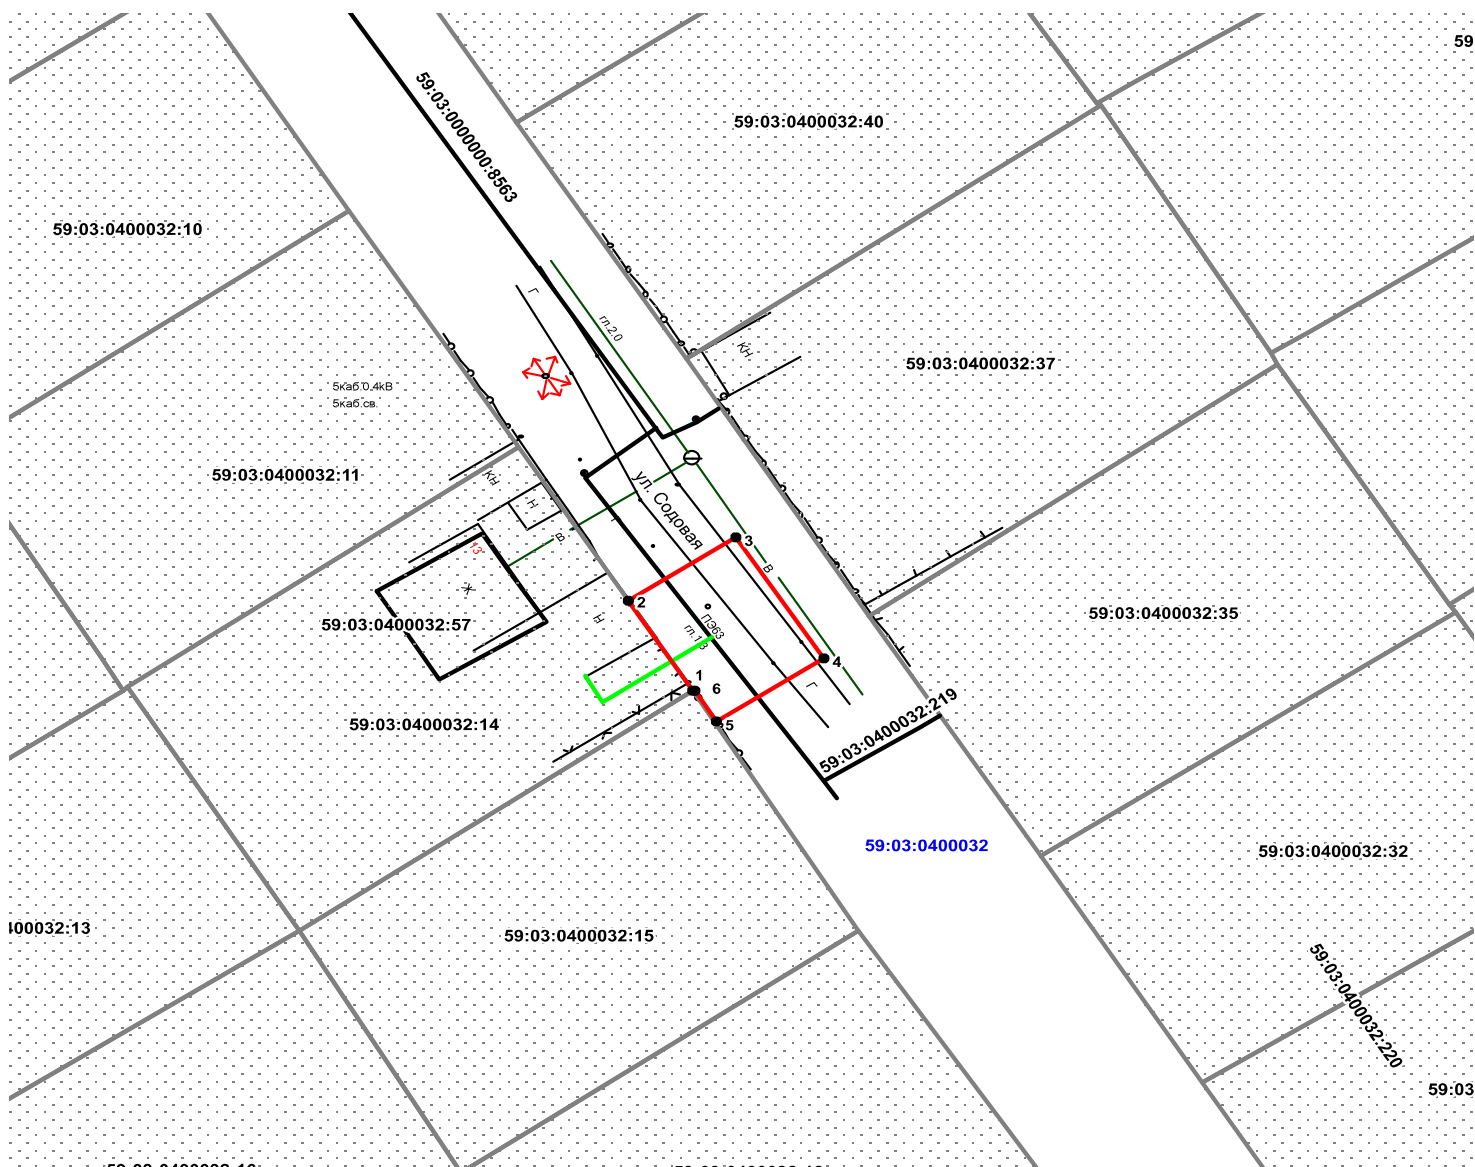

Масштаб 1:500

Условные обозначения:

- граница предполагаемых к использованию земель
- граница учтенных земельных участков
- граница кадастрового квартала
- проектируемый газопровод
- существующий газопровод

59:03:0400032:14 кадастровый номер земельного участка
59:03:0400032 номер кадастрового квартала

Заявитель  Крапивин А.В./

Верно